


5 appartementen aan de *Wrongel* te Oosterwolde

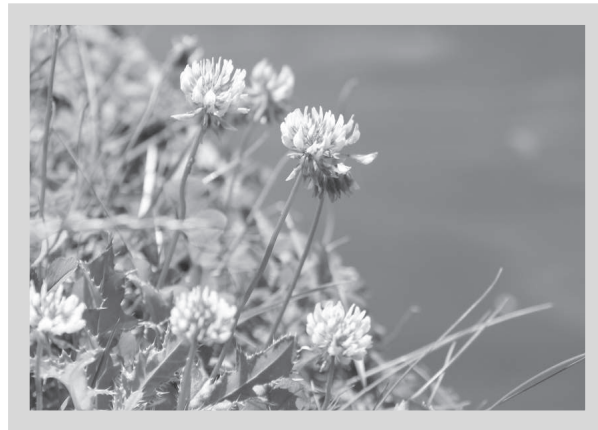

optiebrochure fase 3 De Melkweg te Oosterwolde



De optiebrochure

Voor u ligt het optiebrochure welke behoort bij de verkoopbrochure van de 5 appartementen de derde fase in De Melkweg te Oosterwolde. Hiermee doen wij u per appartement een aantal ideeën aan de hand, waarmee u het appartement van uw keuze nog meer kunt laten aansluiten bij uw woonwensen.

Het is denkbaar dat u andere wensen heeft dan de opties die door ons worden aangeboden. Wij denken hierin graag met u mee. Samen vinden we een indeling die bij u past en waarbij wij blijven voldoen aan de geldende regelgeving. Gedurende de bouw is het in principe niet mogelijk om individuele aanpassingen aan te laten brengen. Voor wijzigingen geldt dat zij worden beoordeeld door de aannemer, de installateur en de architect op onder meer de geldende regelgeving en de uitvoerbaarheid.


Voor sommige ingrijpende wijzigingen moet van tevoren een omgevingsvergunning worden aangevraagd. Zo'n wijziging heeft de goedkeuring nodig van de welstandscommissie, de afdeling Bouwen en Wonen van de gemeente en de afdeling Stedenbouw van de gemeente.

Hoe gebruikt u deze optiebrochure?

De appartementen hebben elk een eigen nummer. Het bouwnummer van een appartement is terug te vinden op pagina 7 van de verkoopbrochure. De basisplattegronden van de appartementen staan in de verkoopbrochure. Door de basisplattegronden van het appartement naast de plattegrond met opties van het gelijkgenummerde appartement in deze optiebrochure te leggen, kunt u eenvoudig zien wat de mogelijkheden zijn. In de inhoudsopgave kunt u in één oogopslag vinden welke pagina uit de optiebrochure behoort bij welke pagina uit de verkoopbrochure.


Inhoudsopgave


Bouwnummer 23 Optiebrochure pagina 3 en 4	Verkoopbrochure pagina 13
Bouwnummer 24 Optiebrochure pagina 5 en 6	Verkoopbrochure pagina 14
Bouwnummer 25 Optiebrochure pagina 7, 8, 9 en 10	Verkoopbrochure pagina 15 en 16
Bouwnummer 26 Optiebrochure pagina 11 en 12	Verkoopbrochure pagina 17
Bouwnummer 27 Optiebrochure pagina 13 en 14	Verkoopbrochure pagina 18

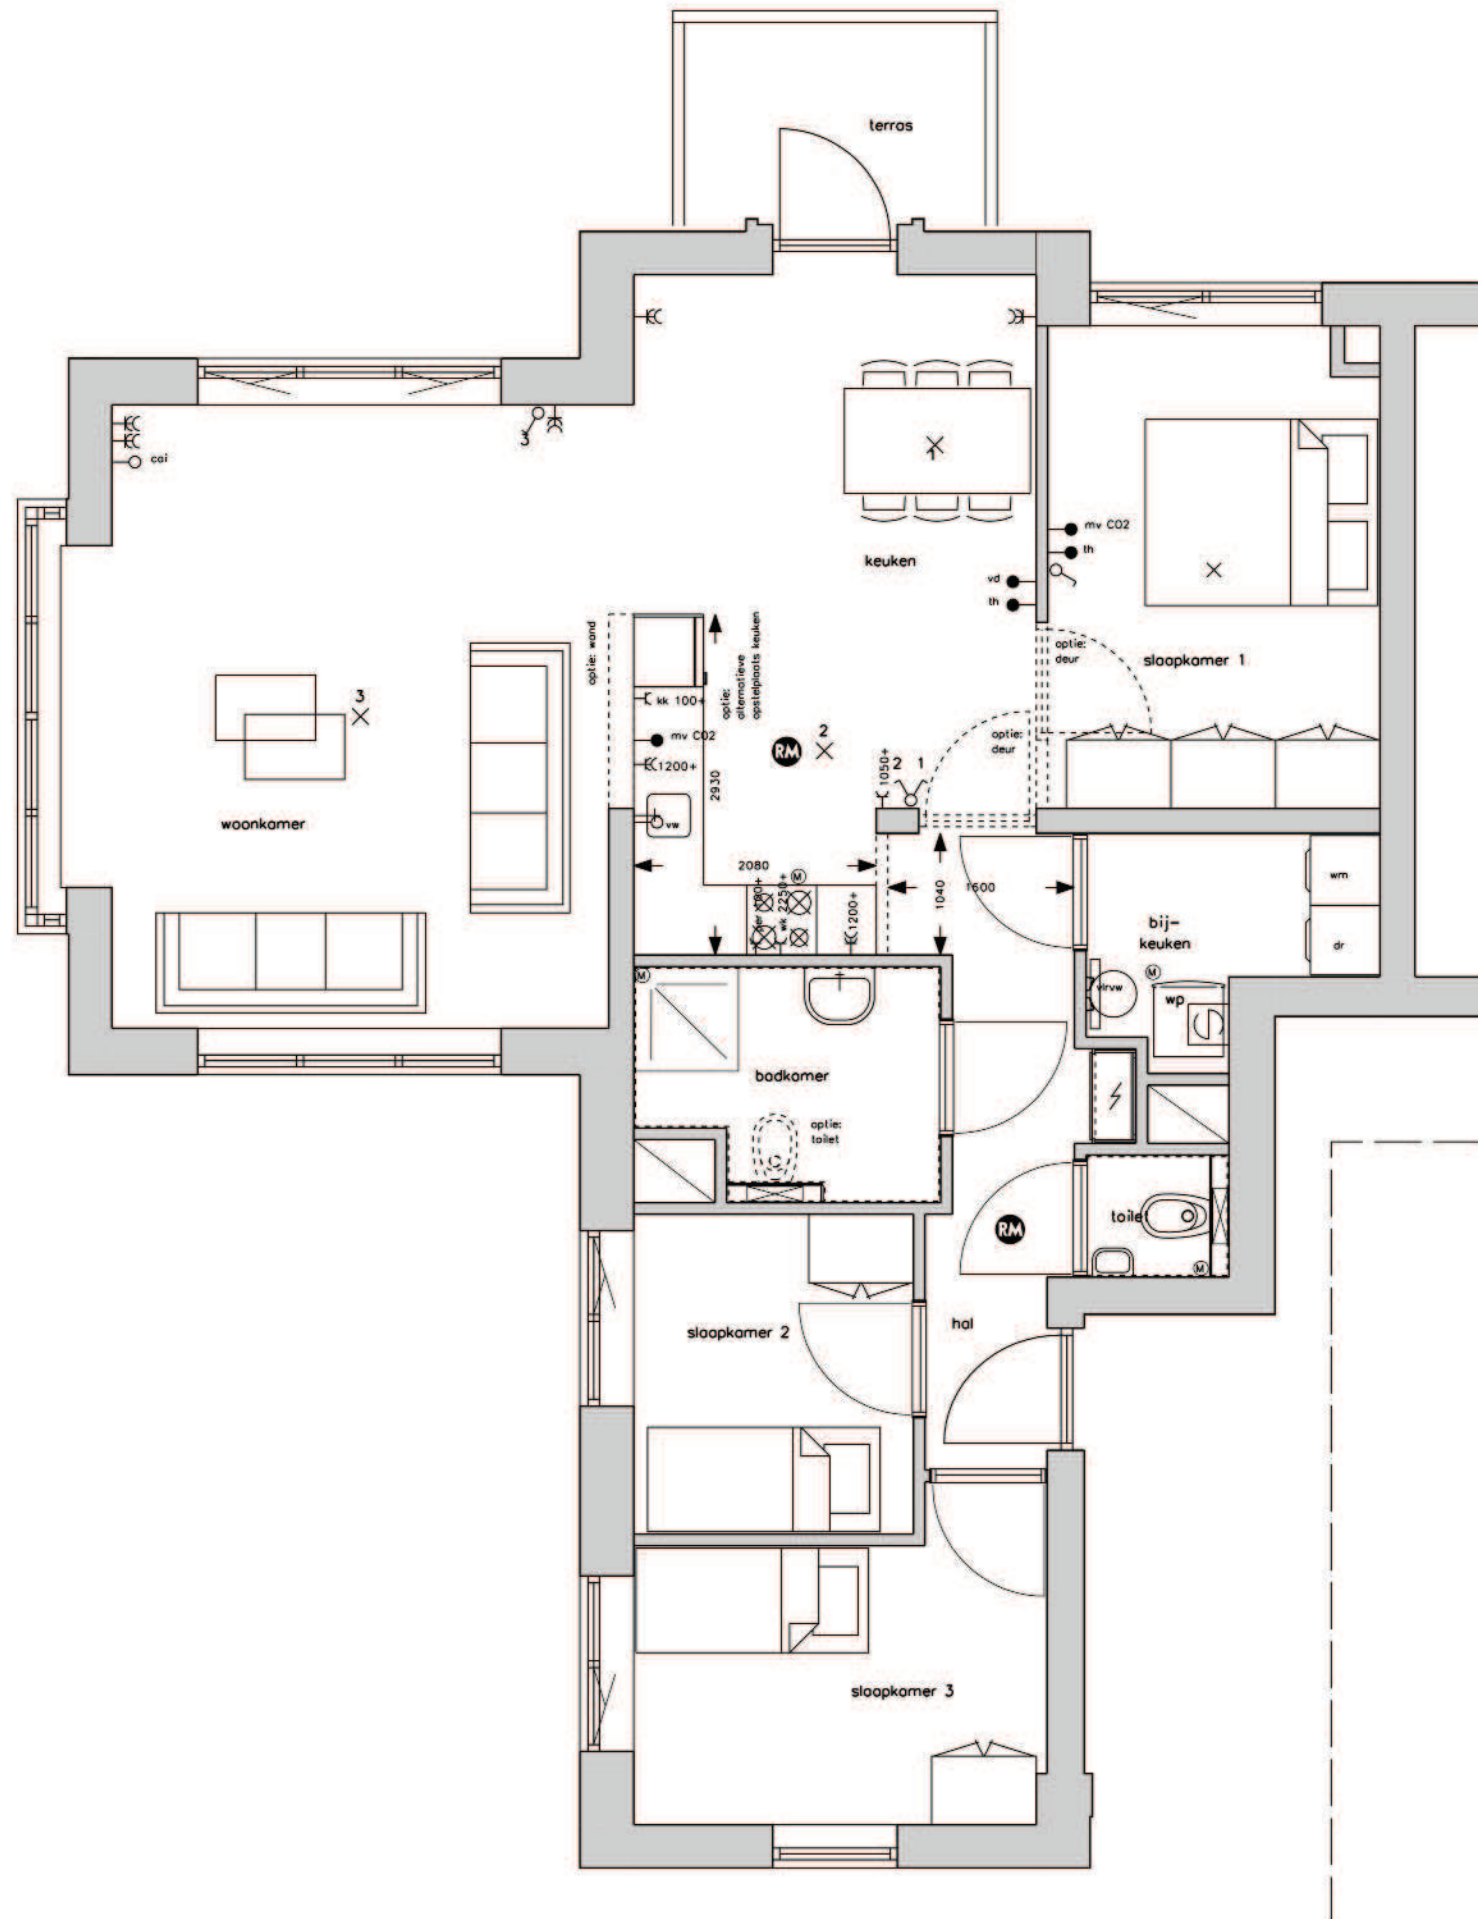

 2^e toilet
 alternatieve plaats deur slaapkamer 1
 alternatieve opsteplaats keuken
 (in combinatie met alternatieve plaats deur naar hal en alternatieve plaats opening in dragende wand tussen woonkamer en keuken)

	grotere slaapkamer 2
	grotere badkamer
	2 ^e toilet
	ligbad 800 x 1800 mm
	warmtepomp met groter voorraadvat


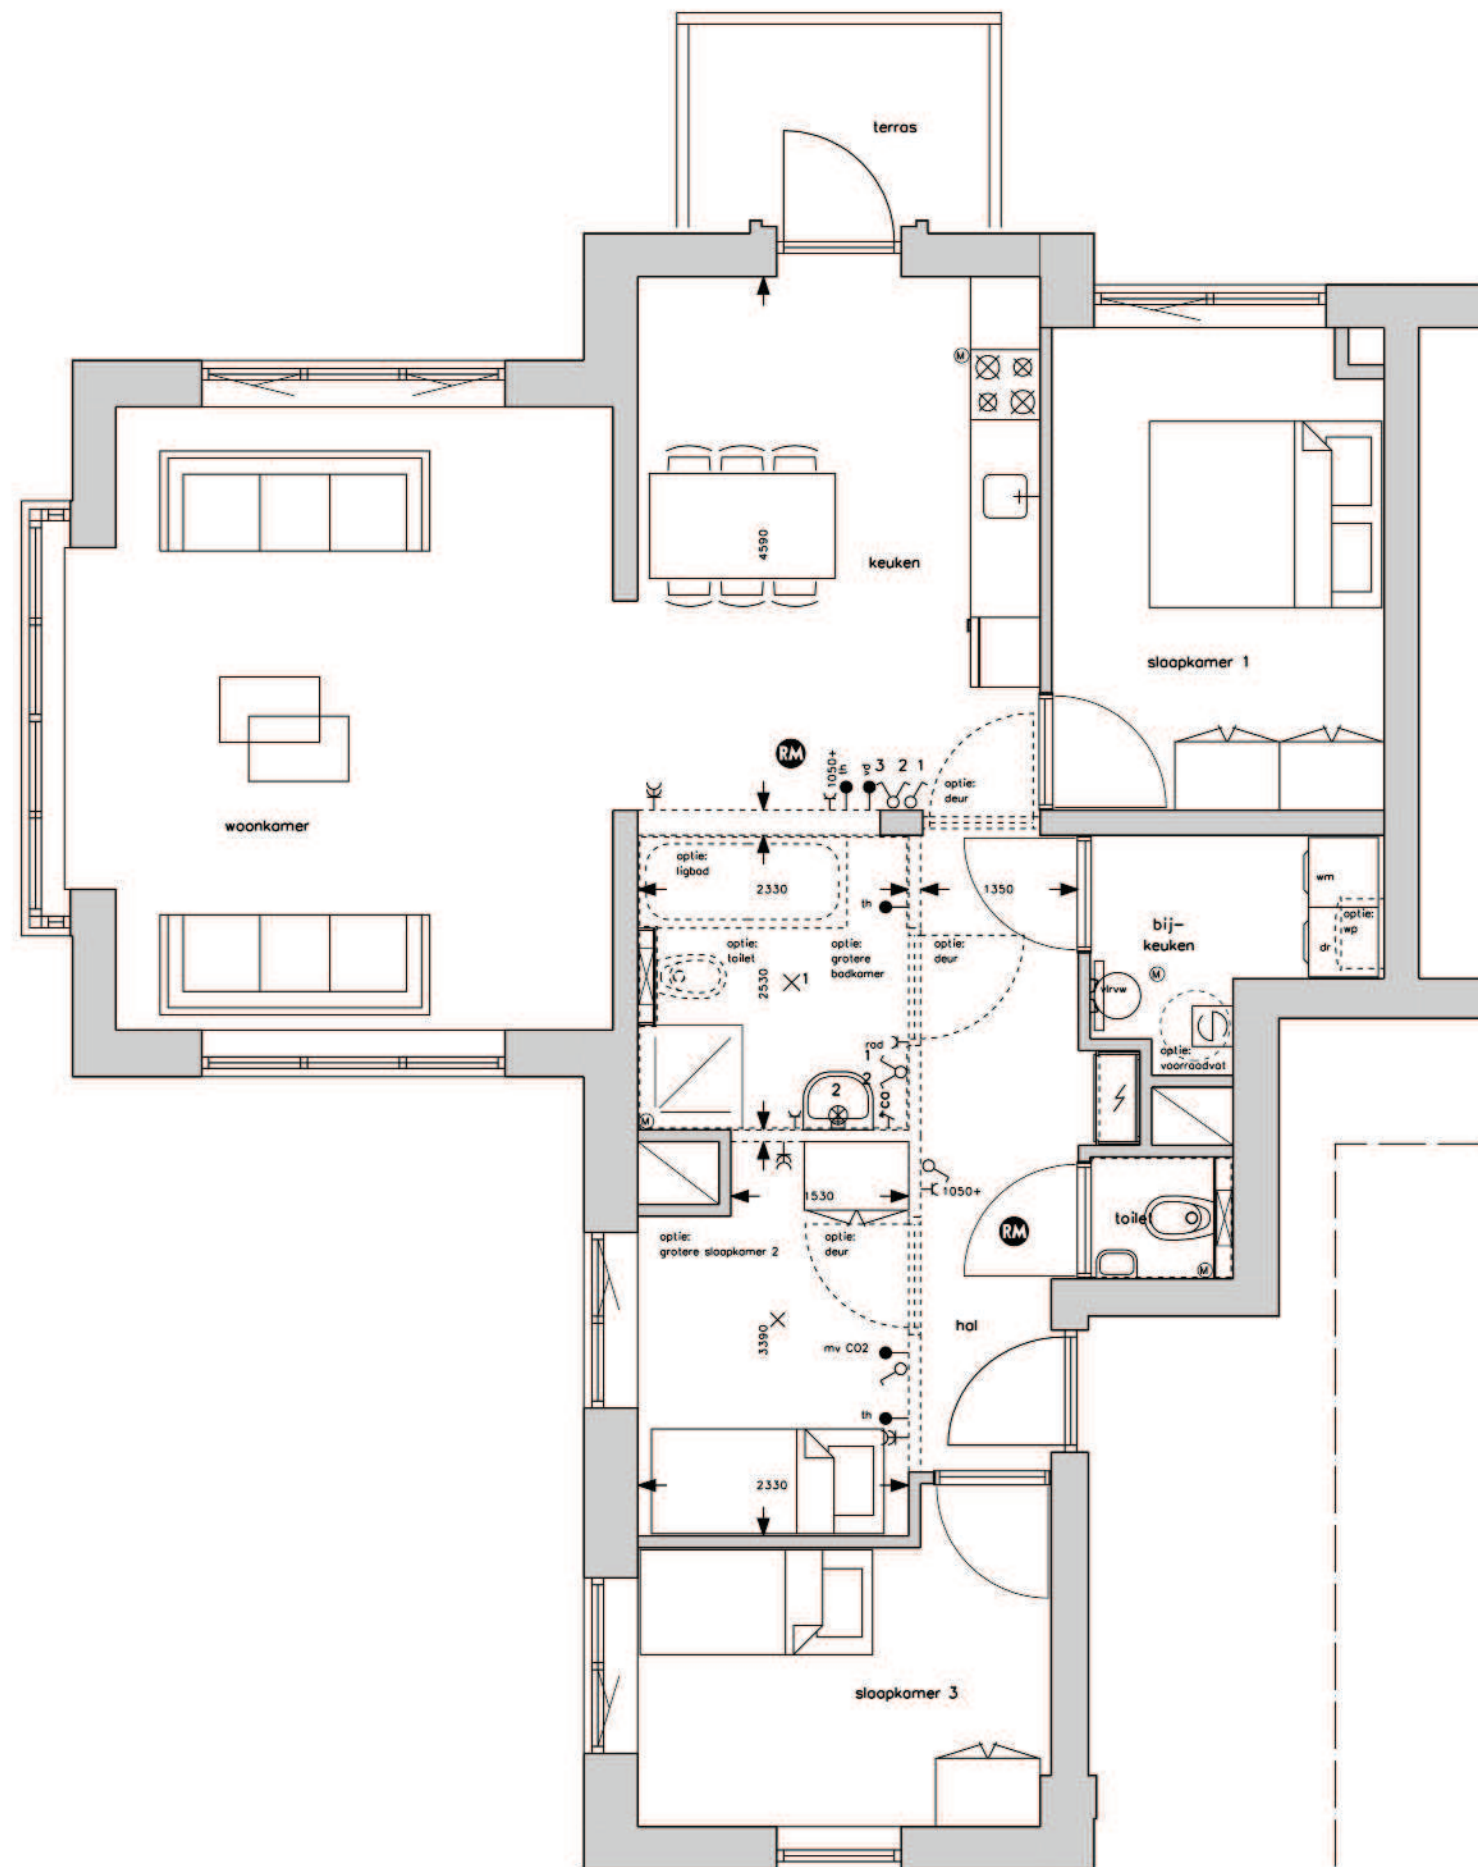



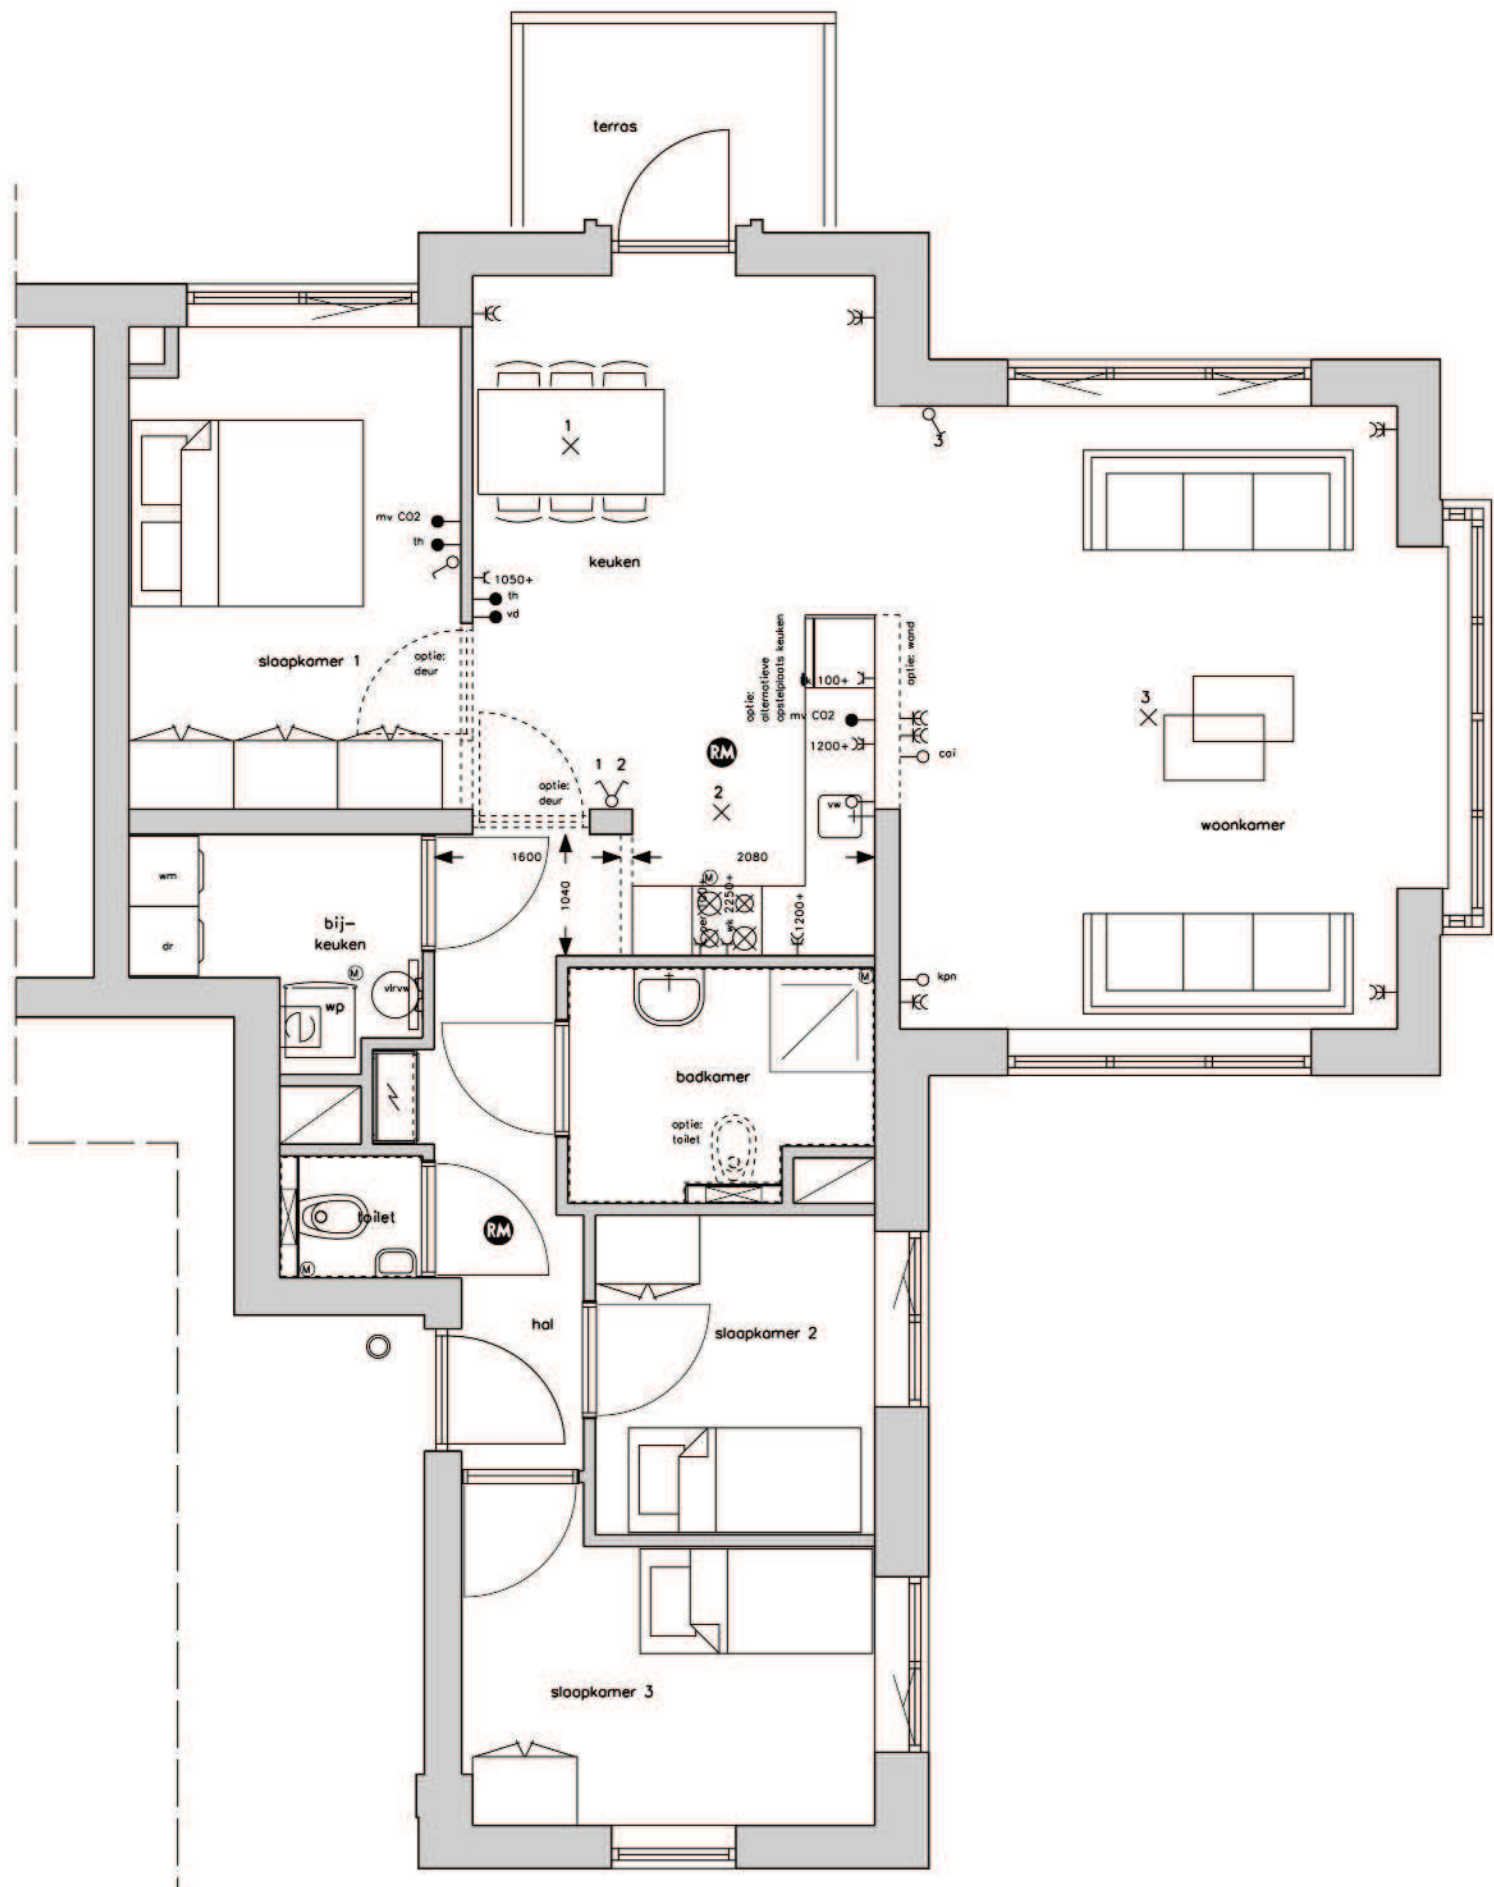



2^e toilet

alternatieve plaats deur slaapkamer 1



alternatieve opsteplaats keuken
 (in combinatie met alternatieve plaats deur naar hal en alternatieve plaats opening in dragende wand tussen woonkamer en keuken)

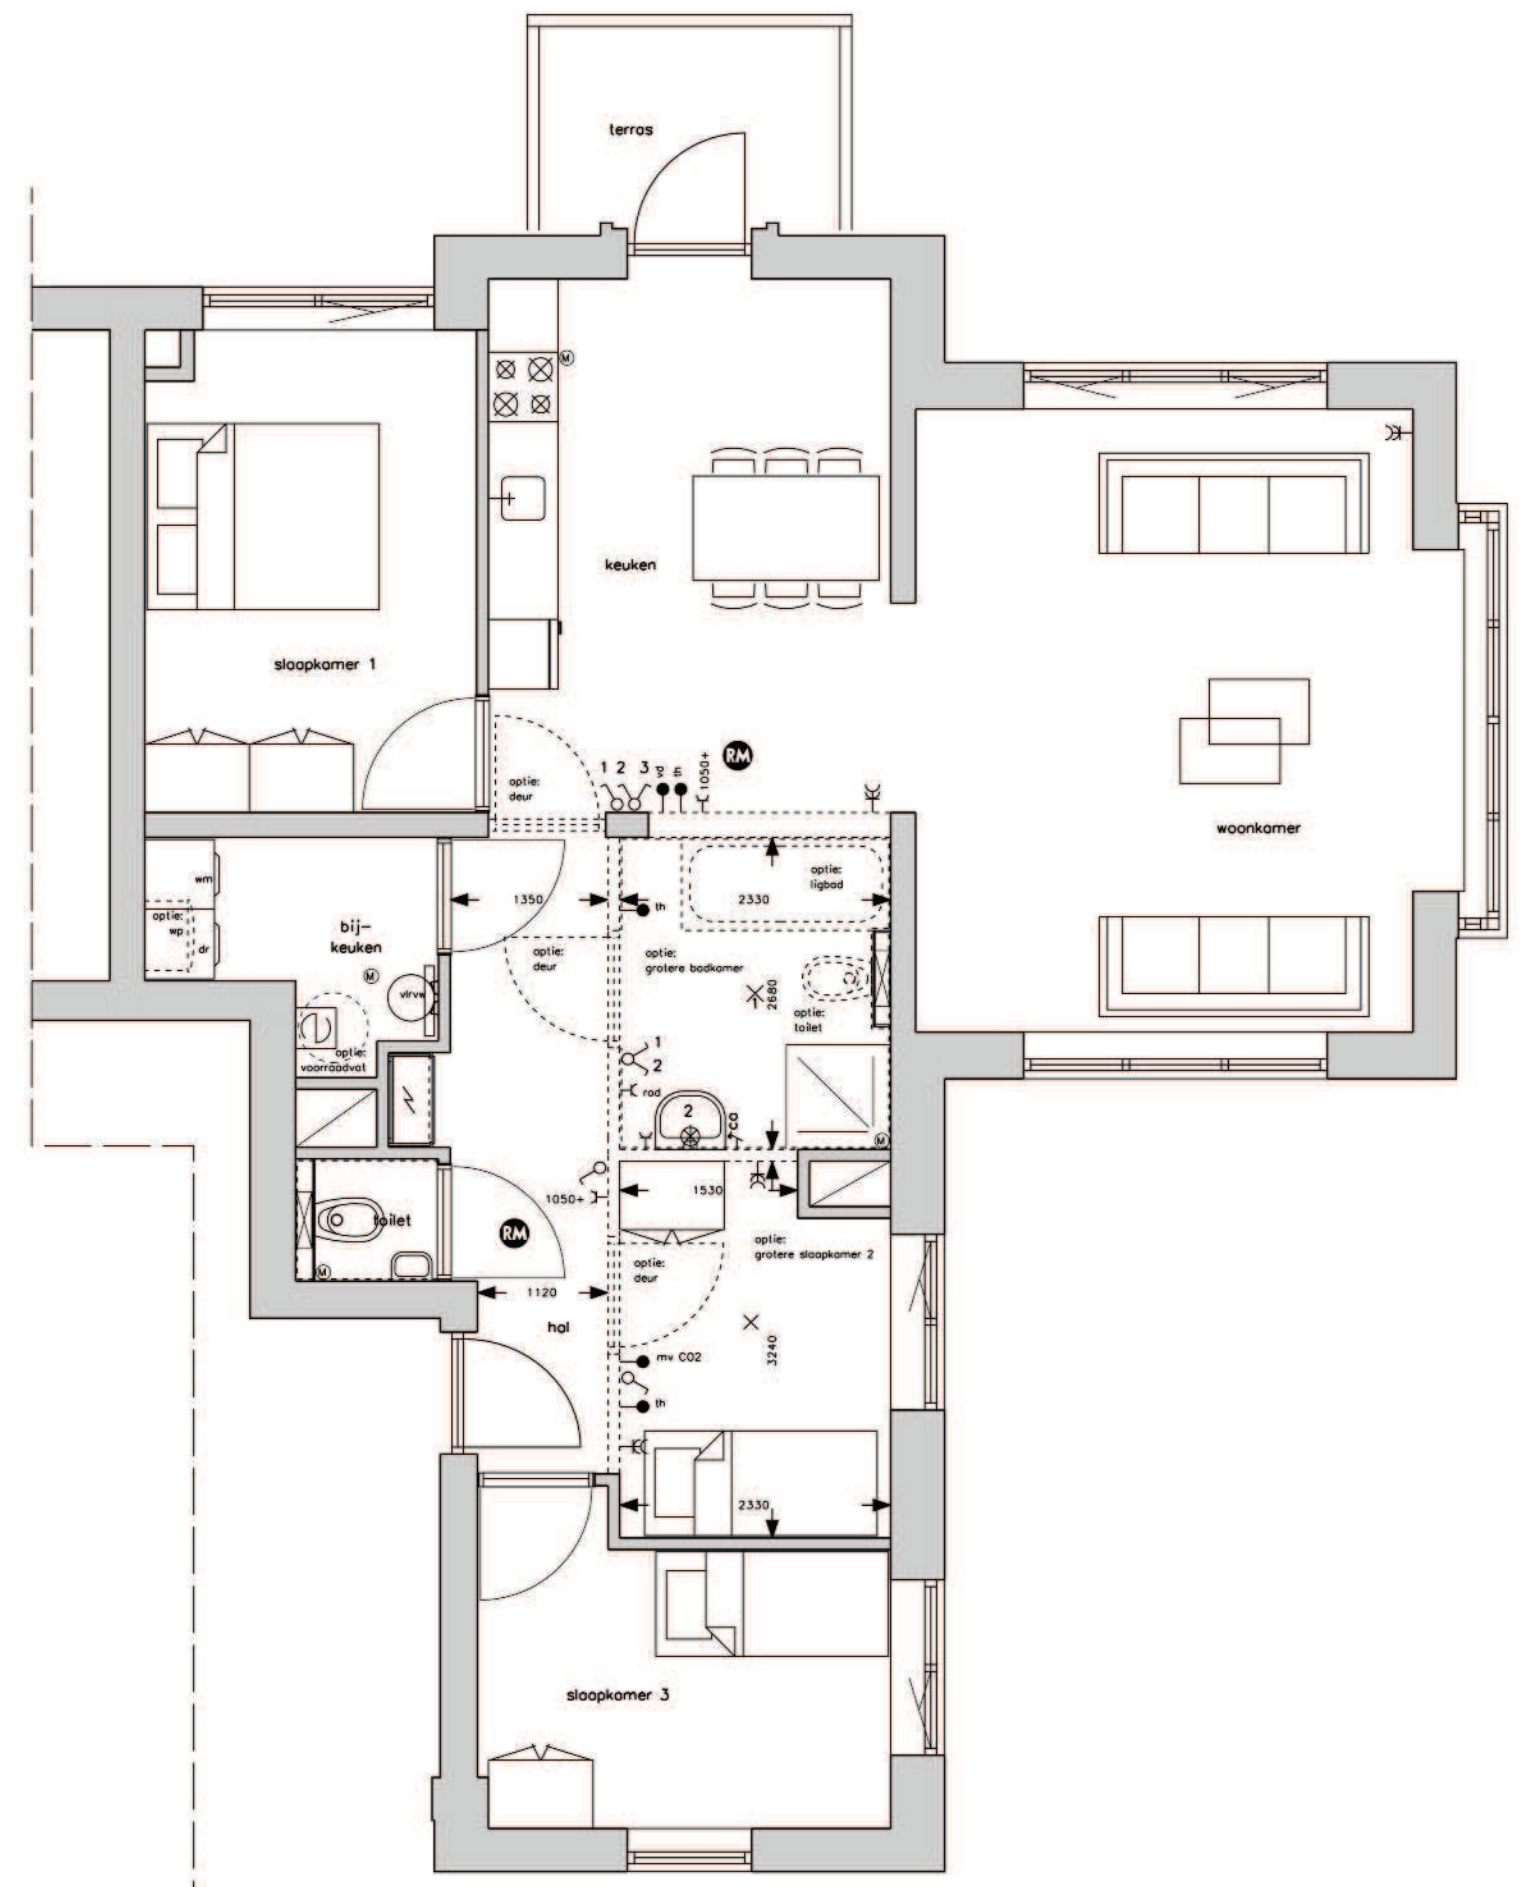
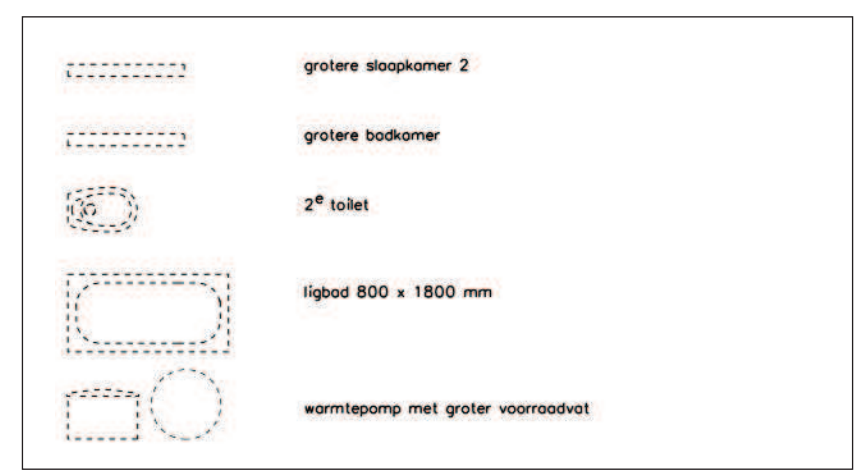


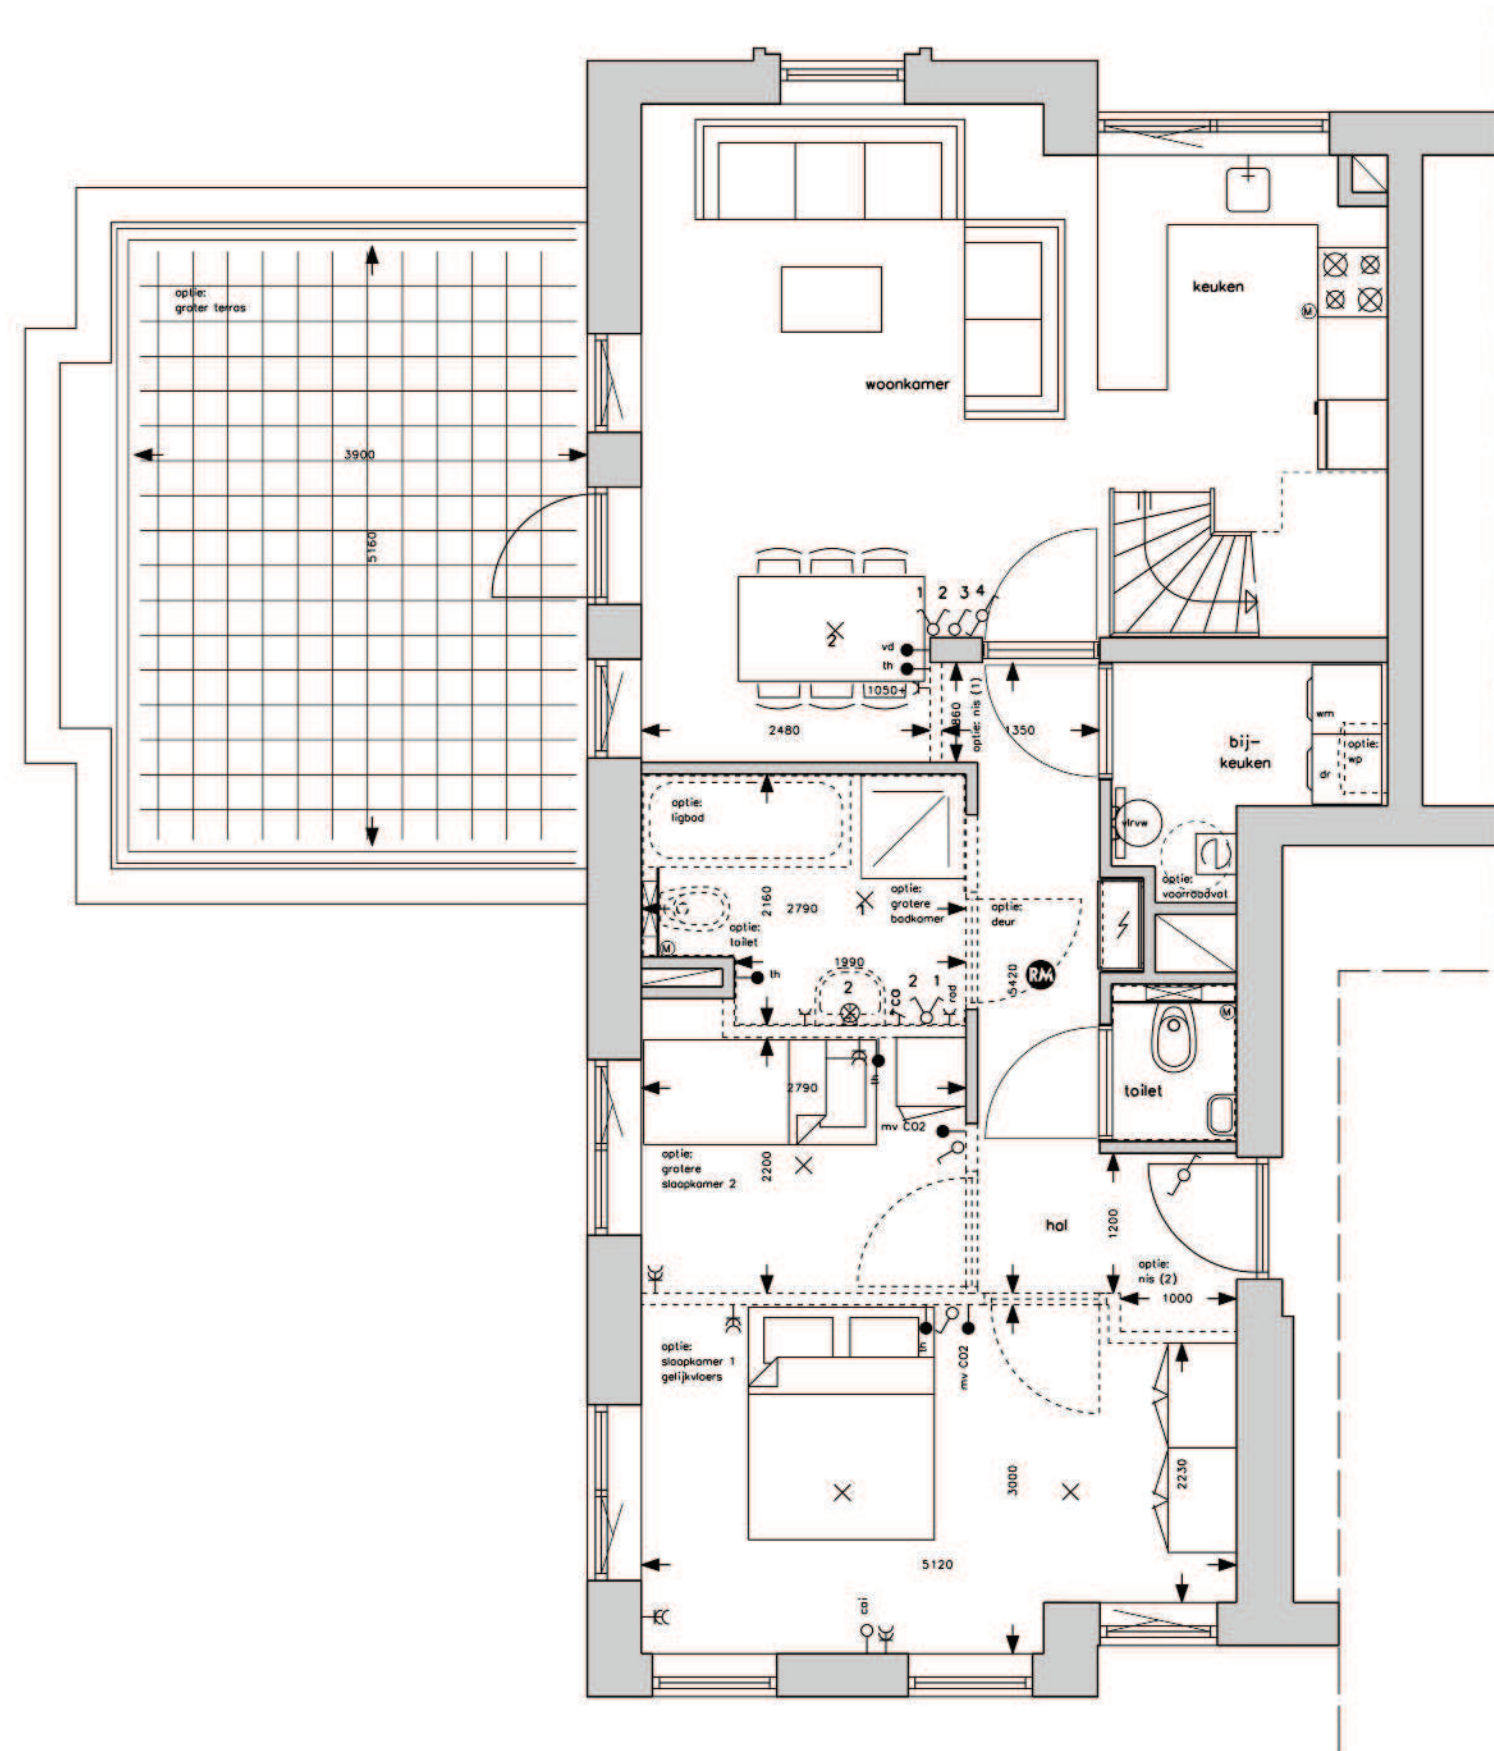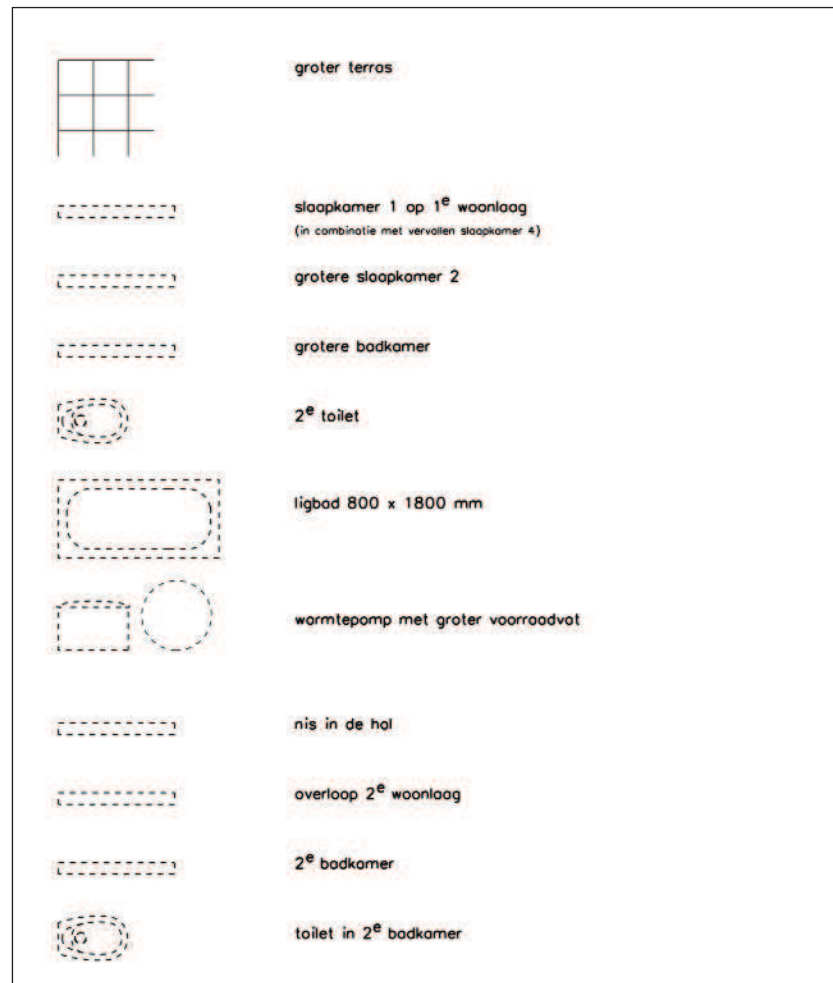


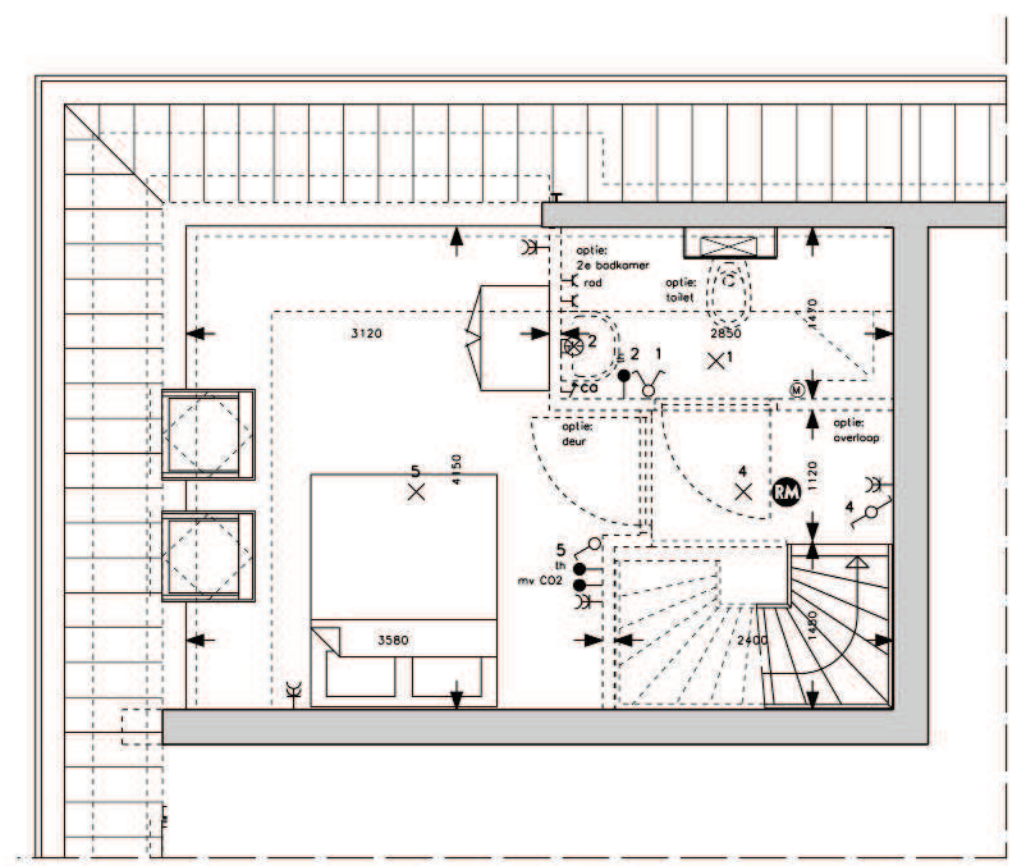


	groter terras
	slaapkamer 1 op 1 ^e woonlaag (in combinatie met vervallen slaapkamer 4)
	grotere slaapkamer 2
	grotere badkamer
	2 ^e toilet
	ligbod 800 x 1800 mm
	warmtepomp met groter voorraadvat
	nis in de hal
	overloop 2 ^e woonlaag
	2 ^e badkamer
	toilet in 2 ^e badkamer

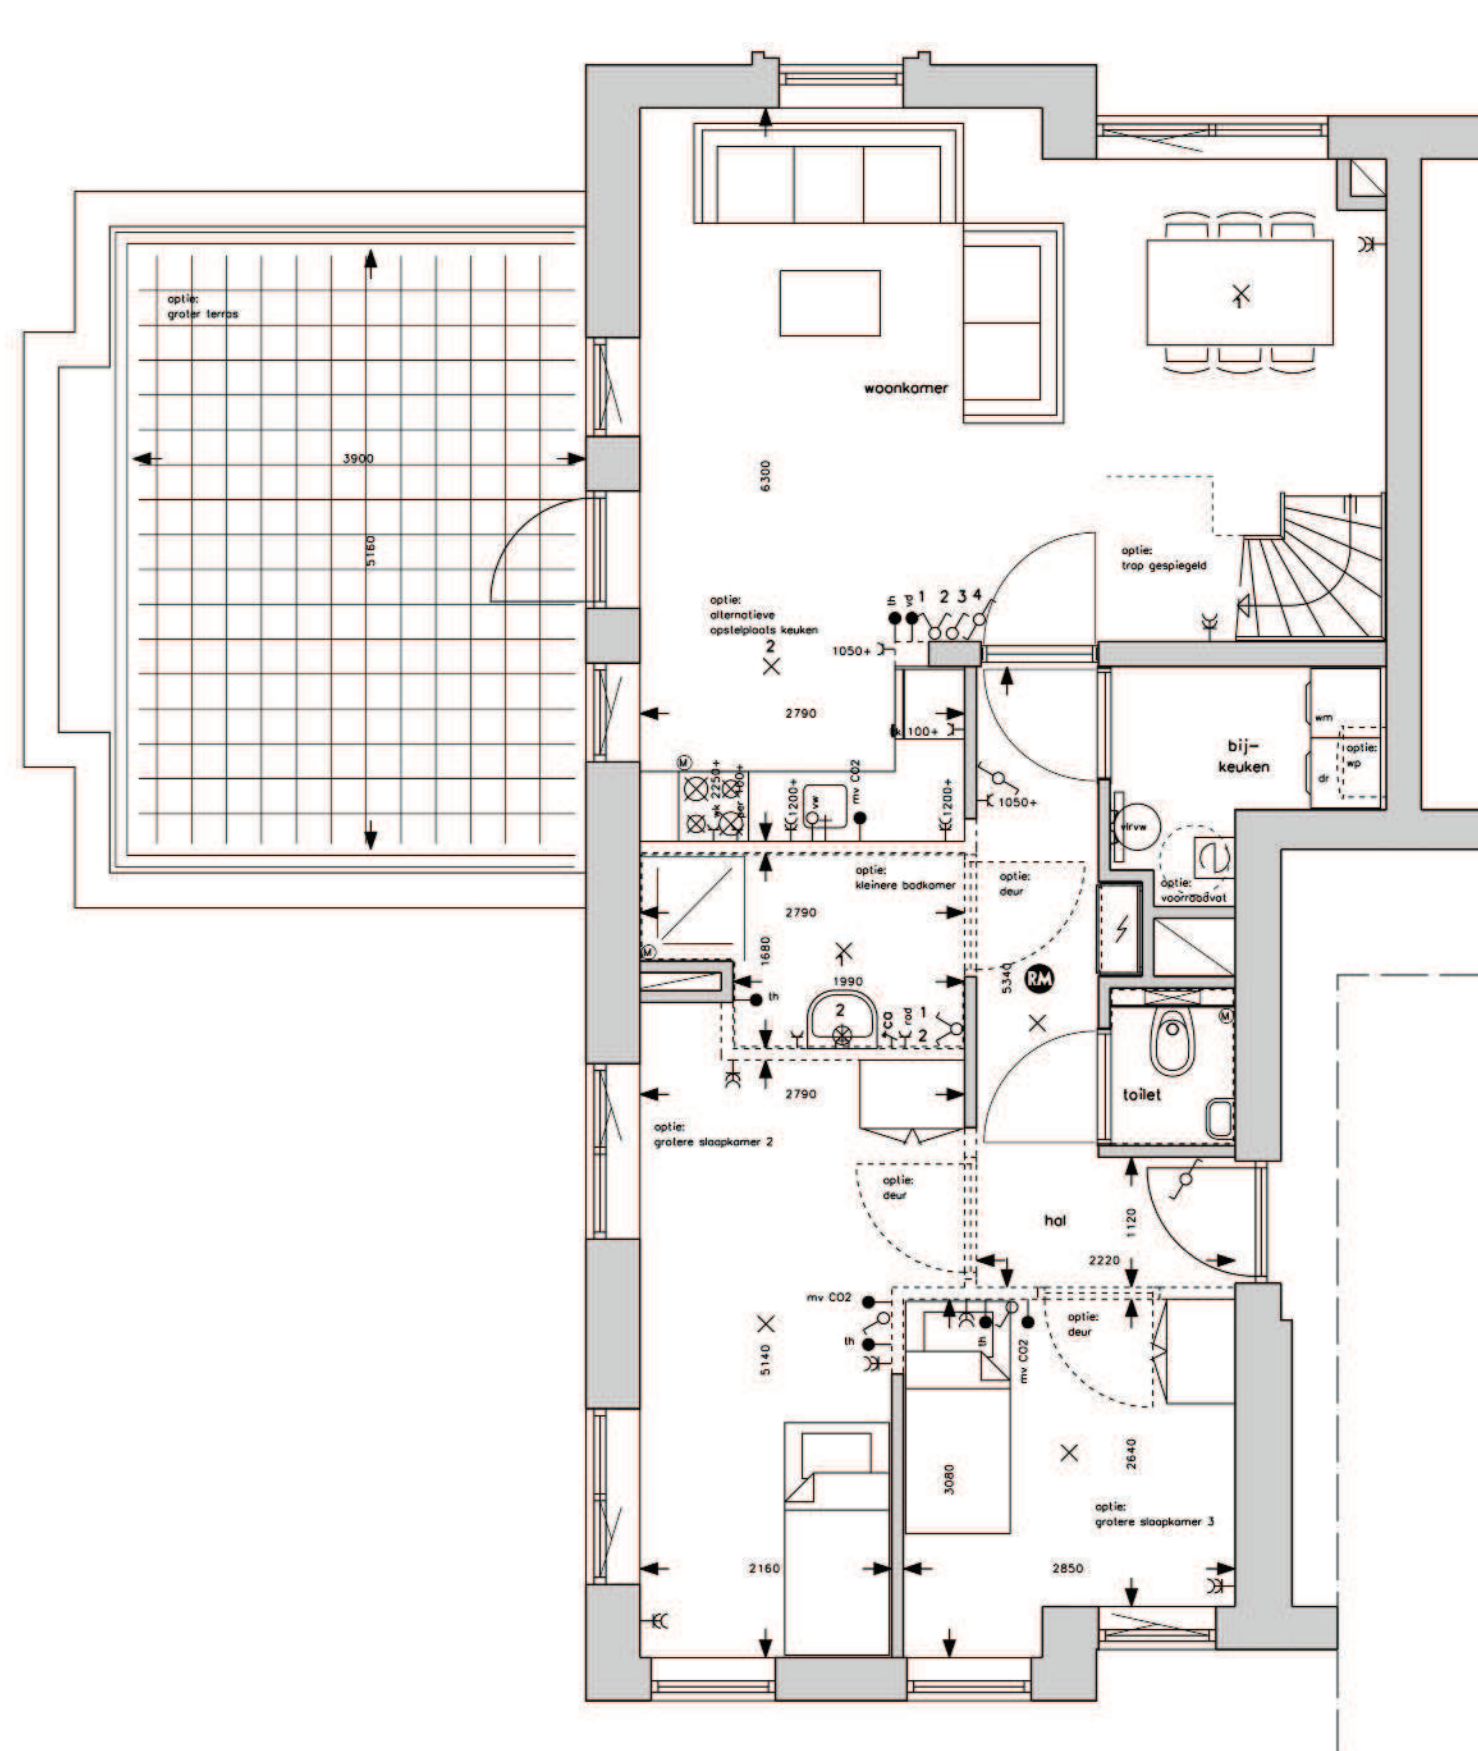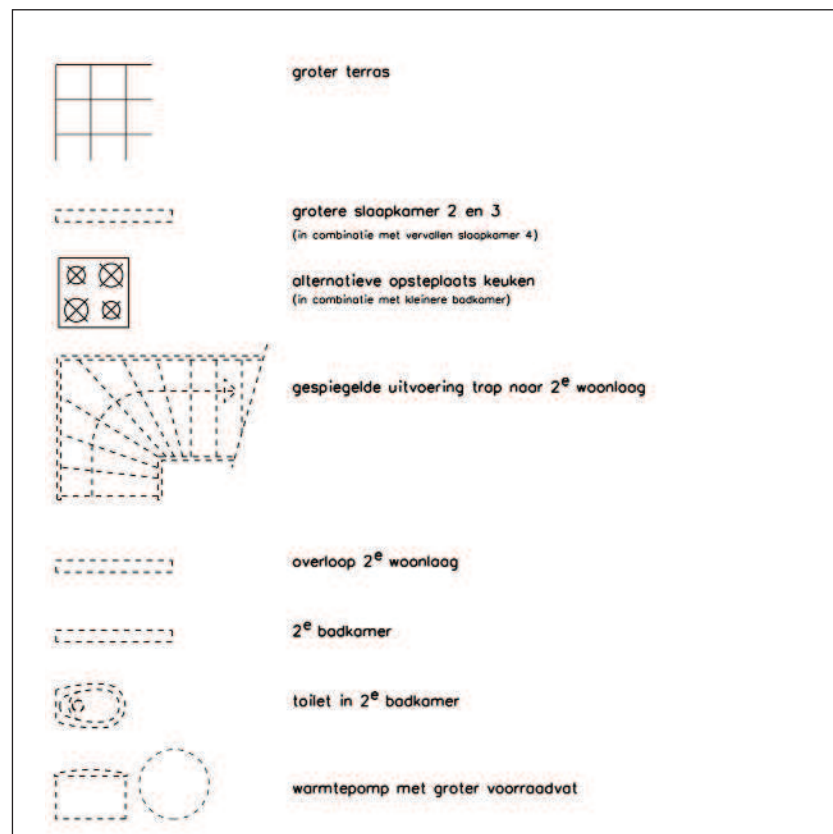


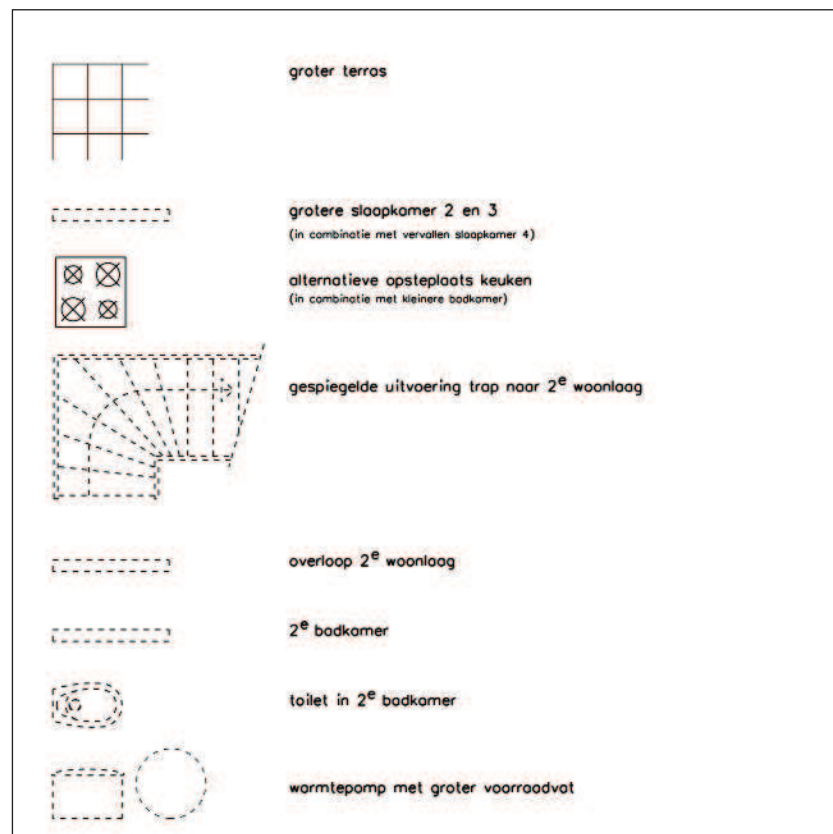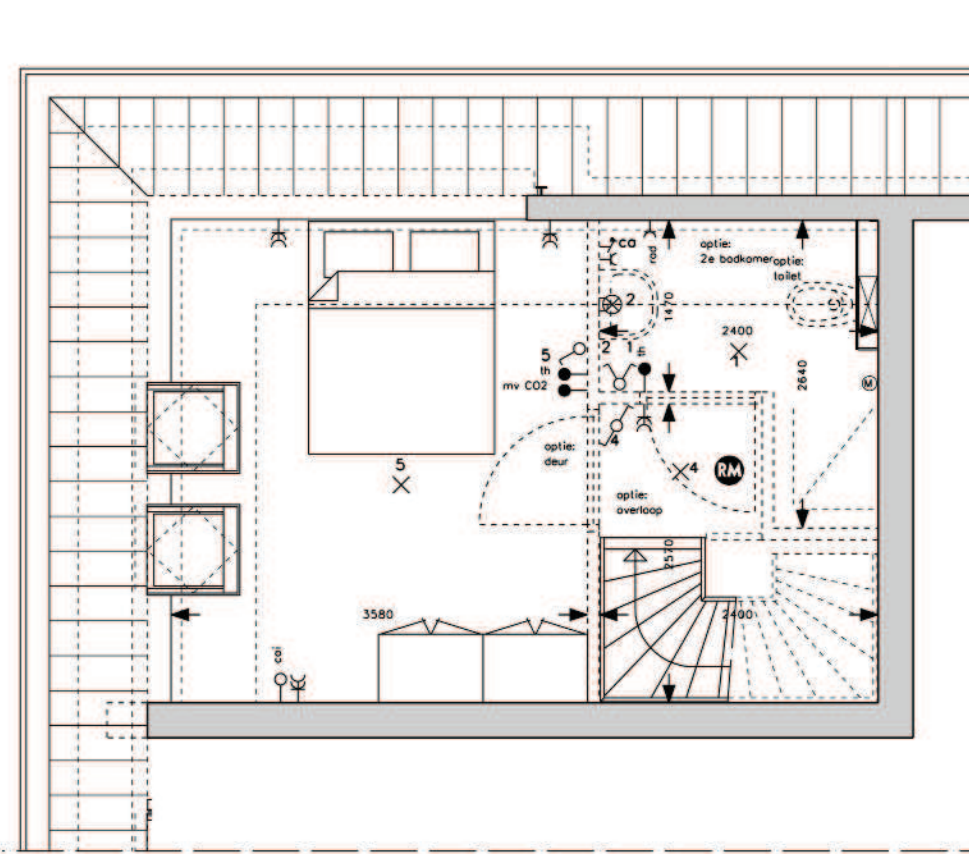

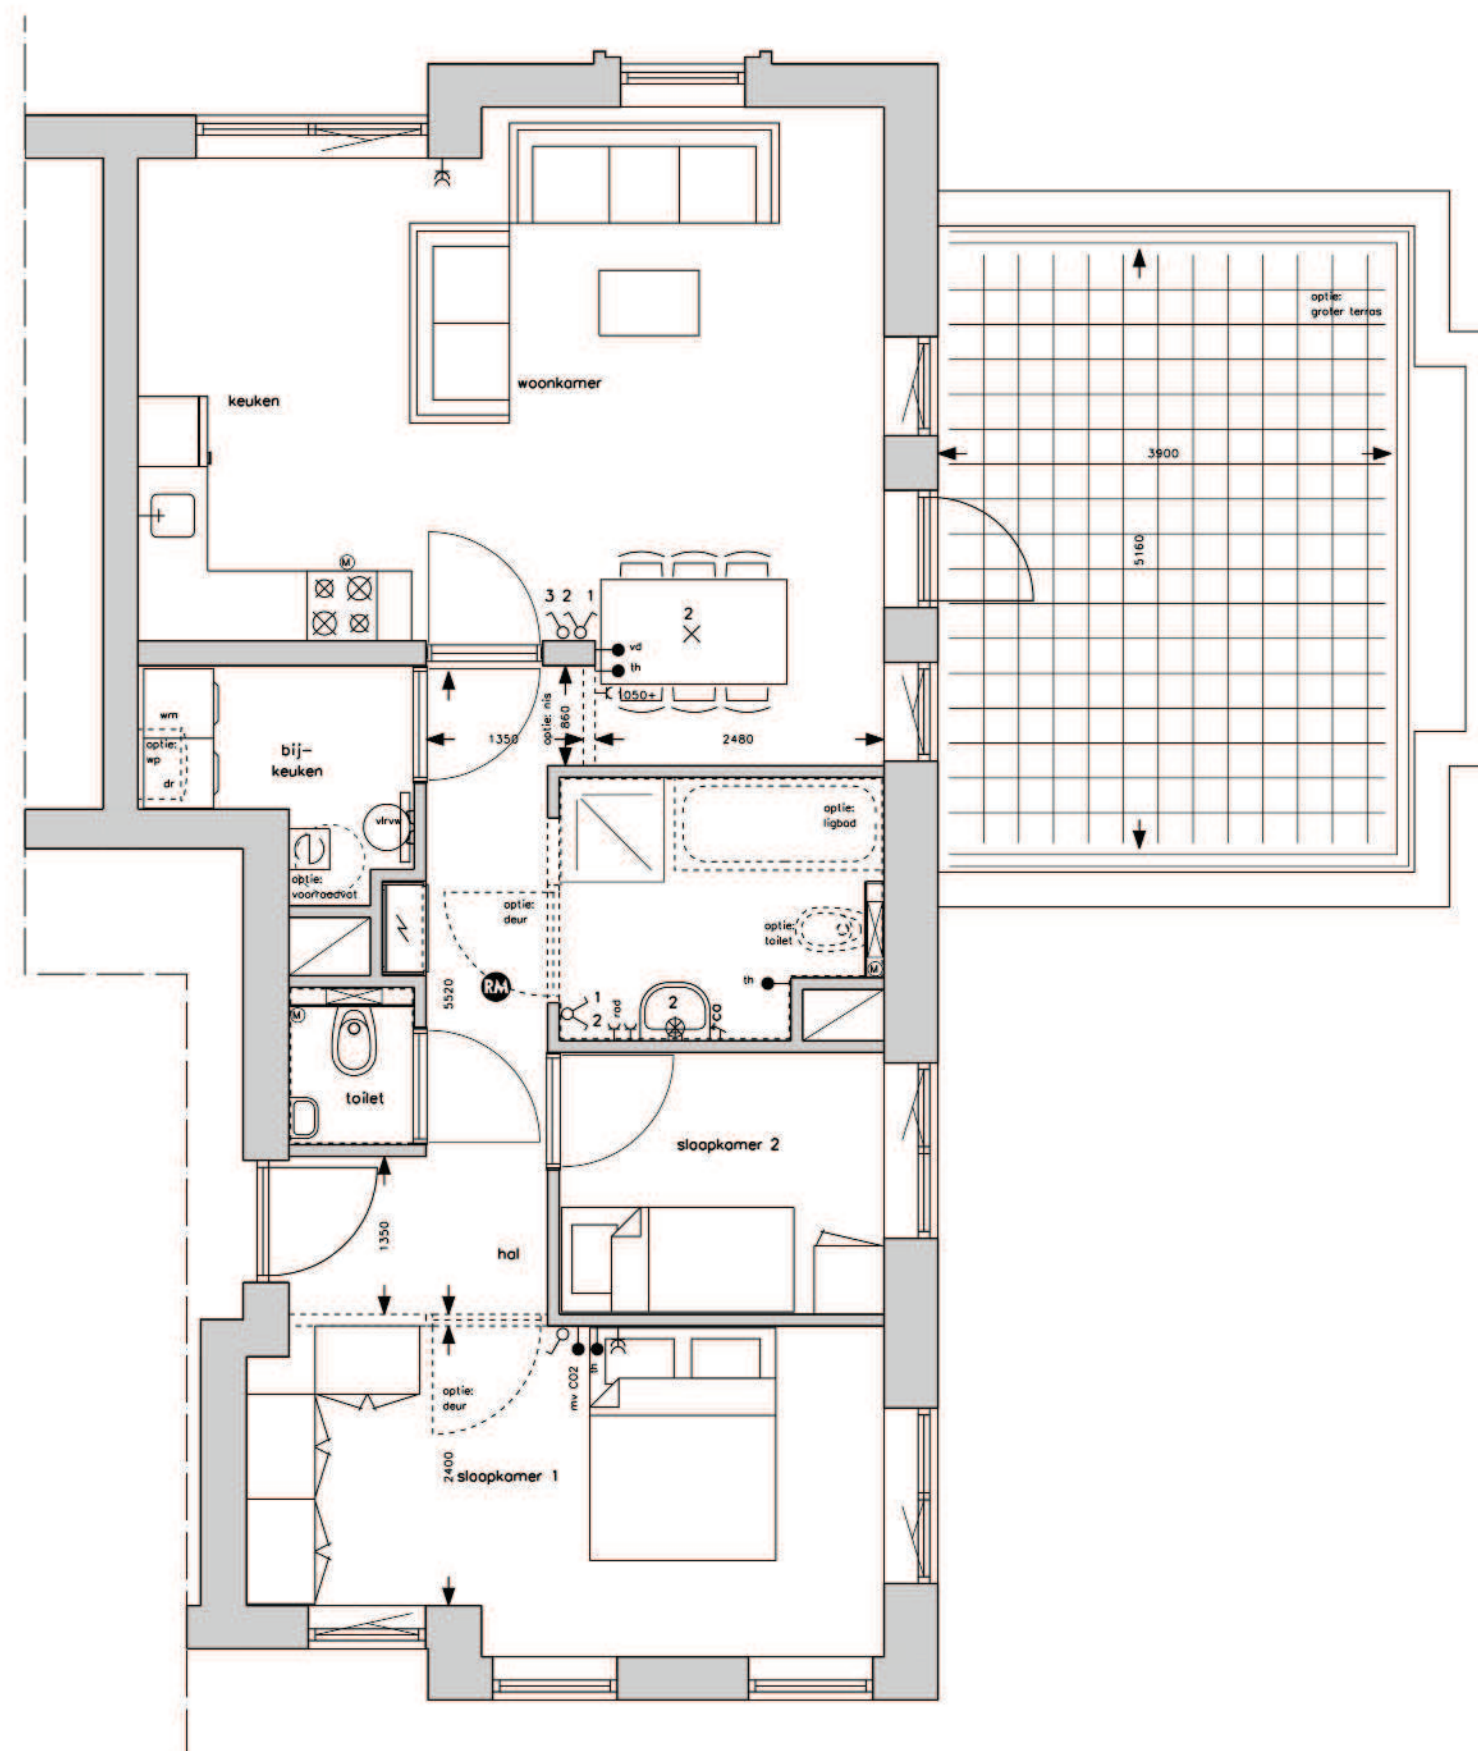

	groter terras
	alternatieve plaats wand en deur slopkamer 1
	2 ^e toilet
	ligbod 800 x 1800 mm
	warmtepomp met groter voorraadvat
	nis in de hal

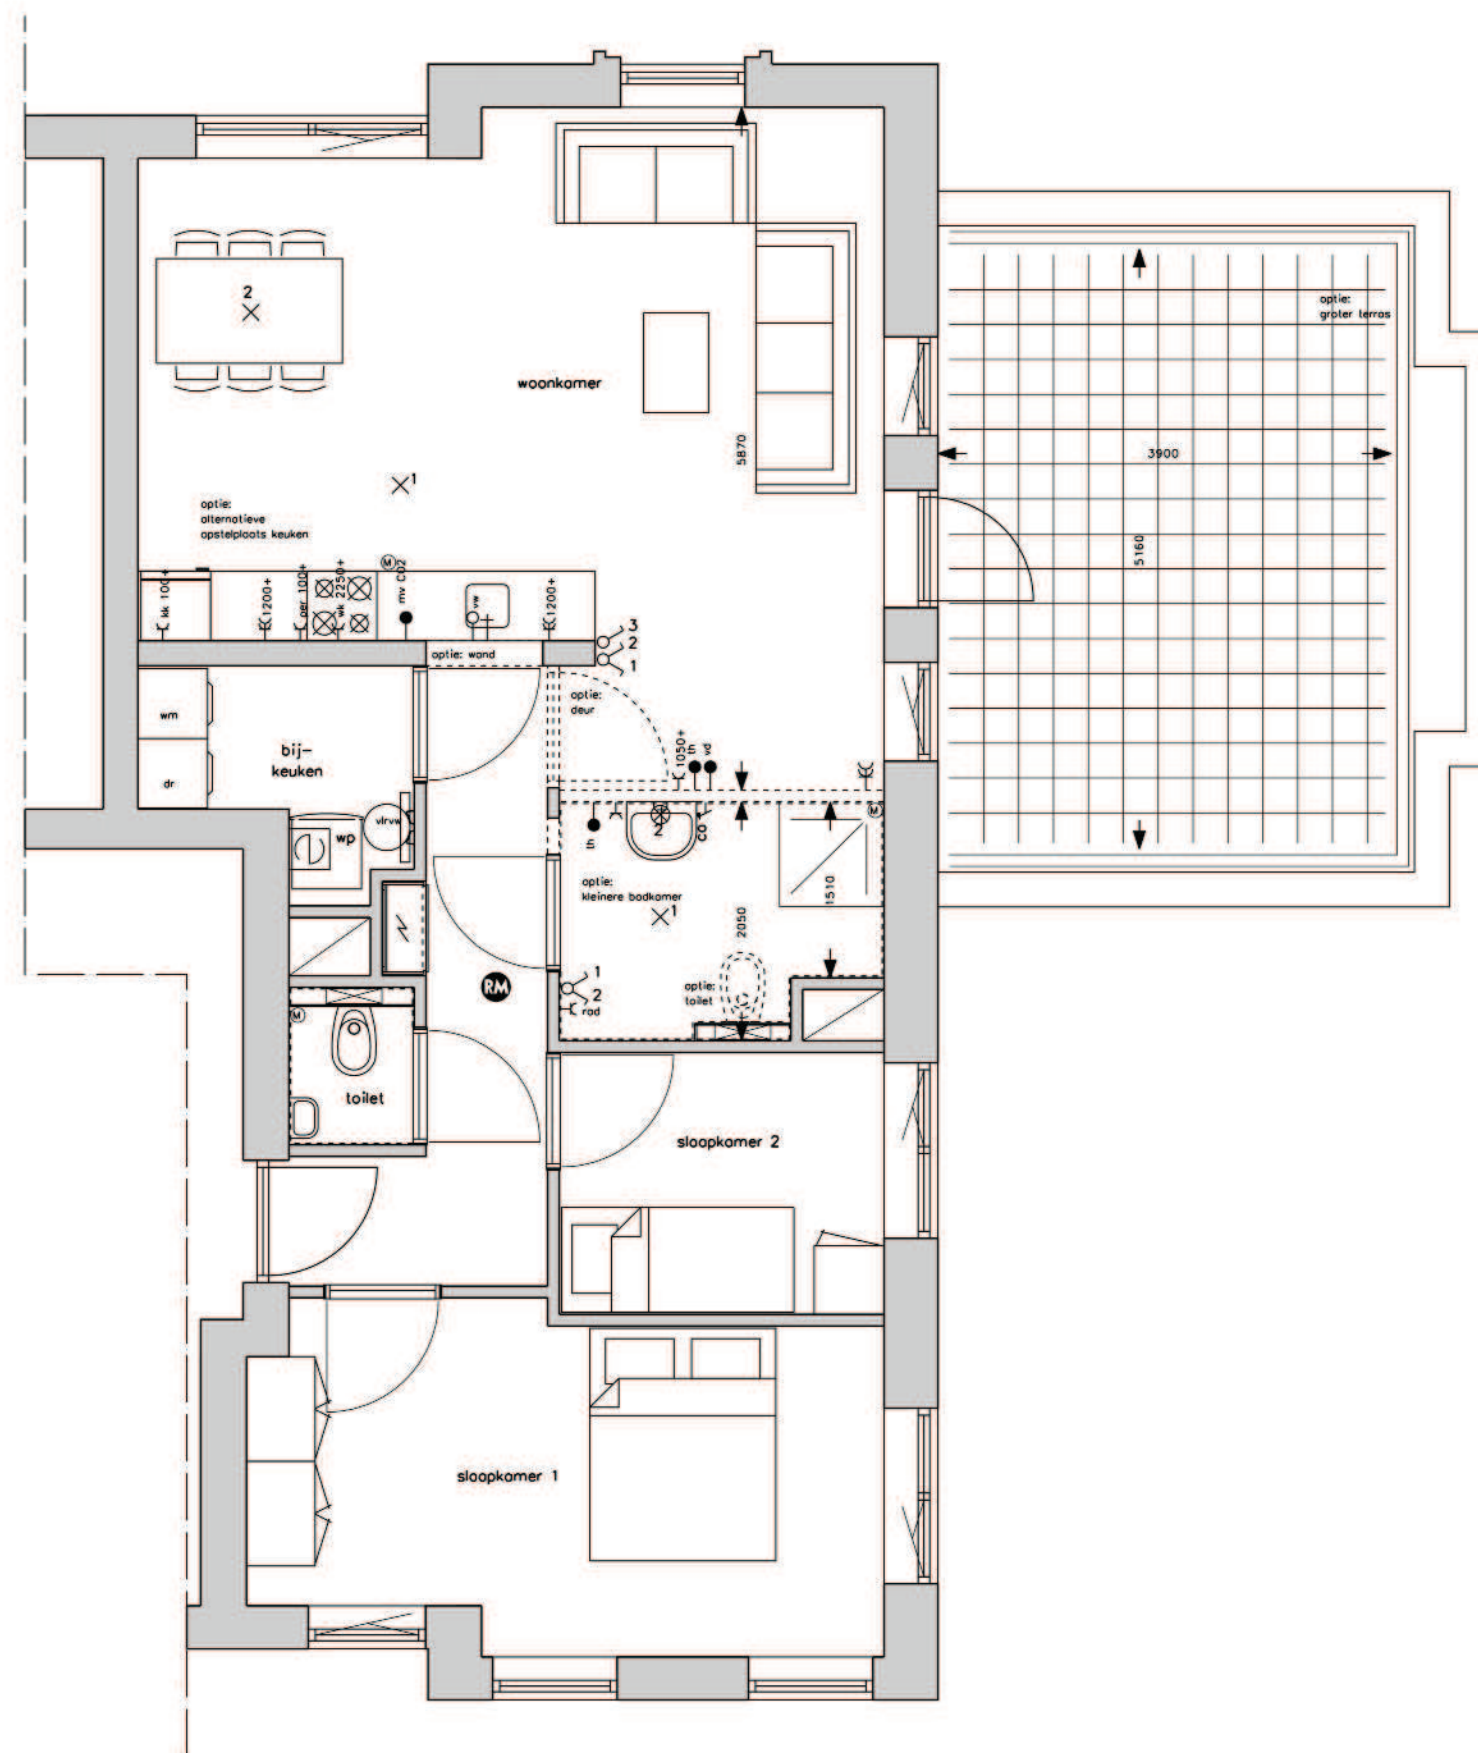

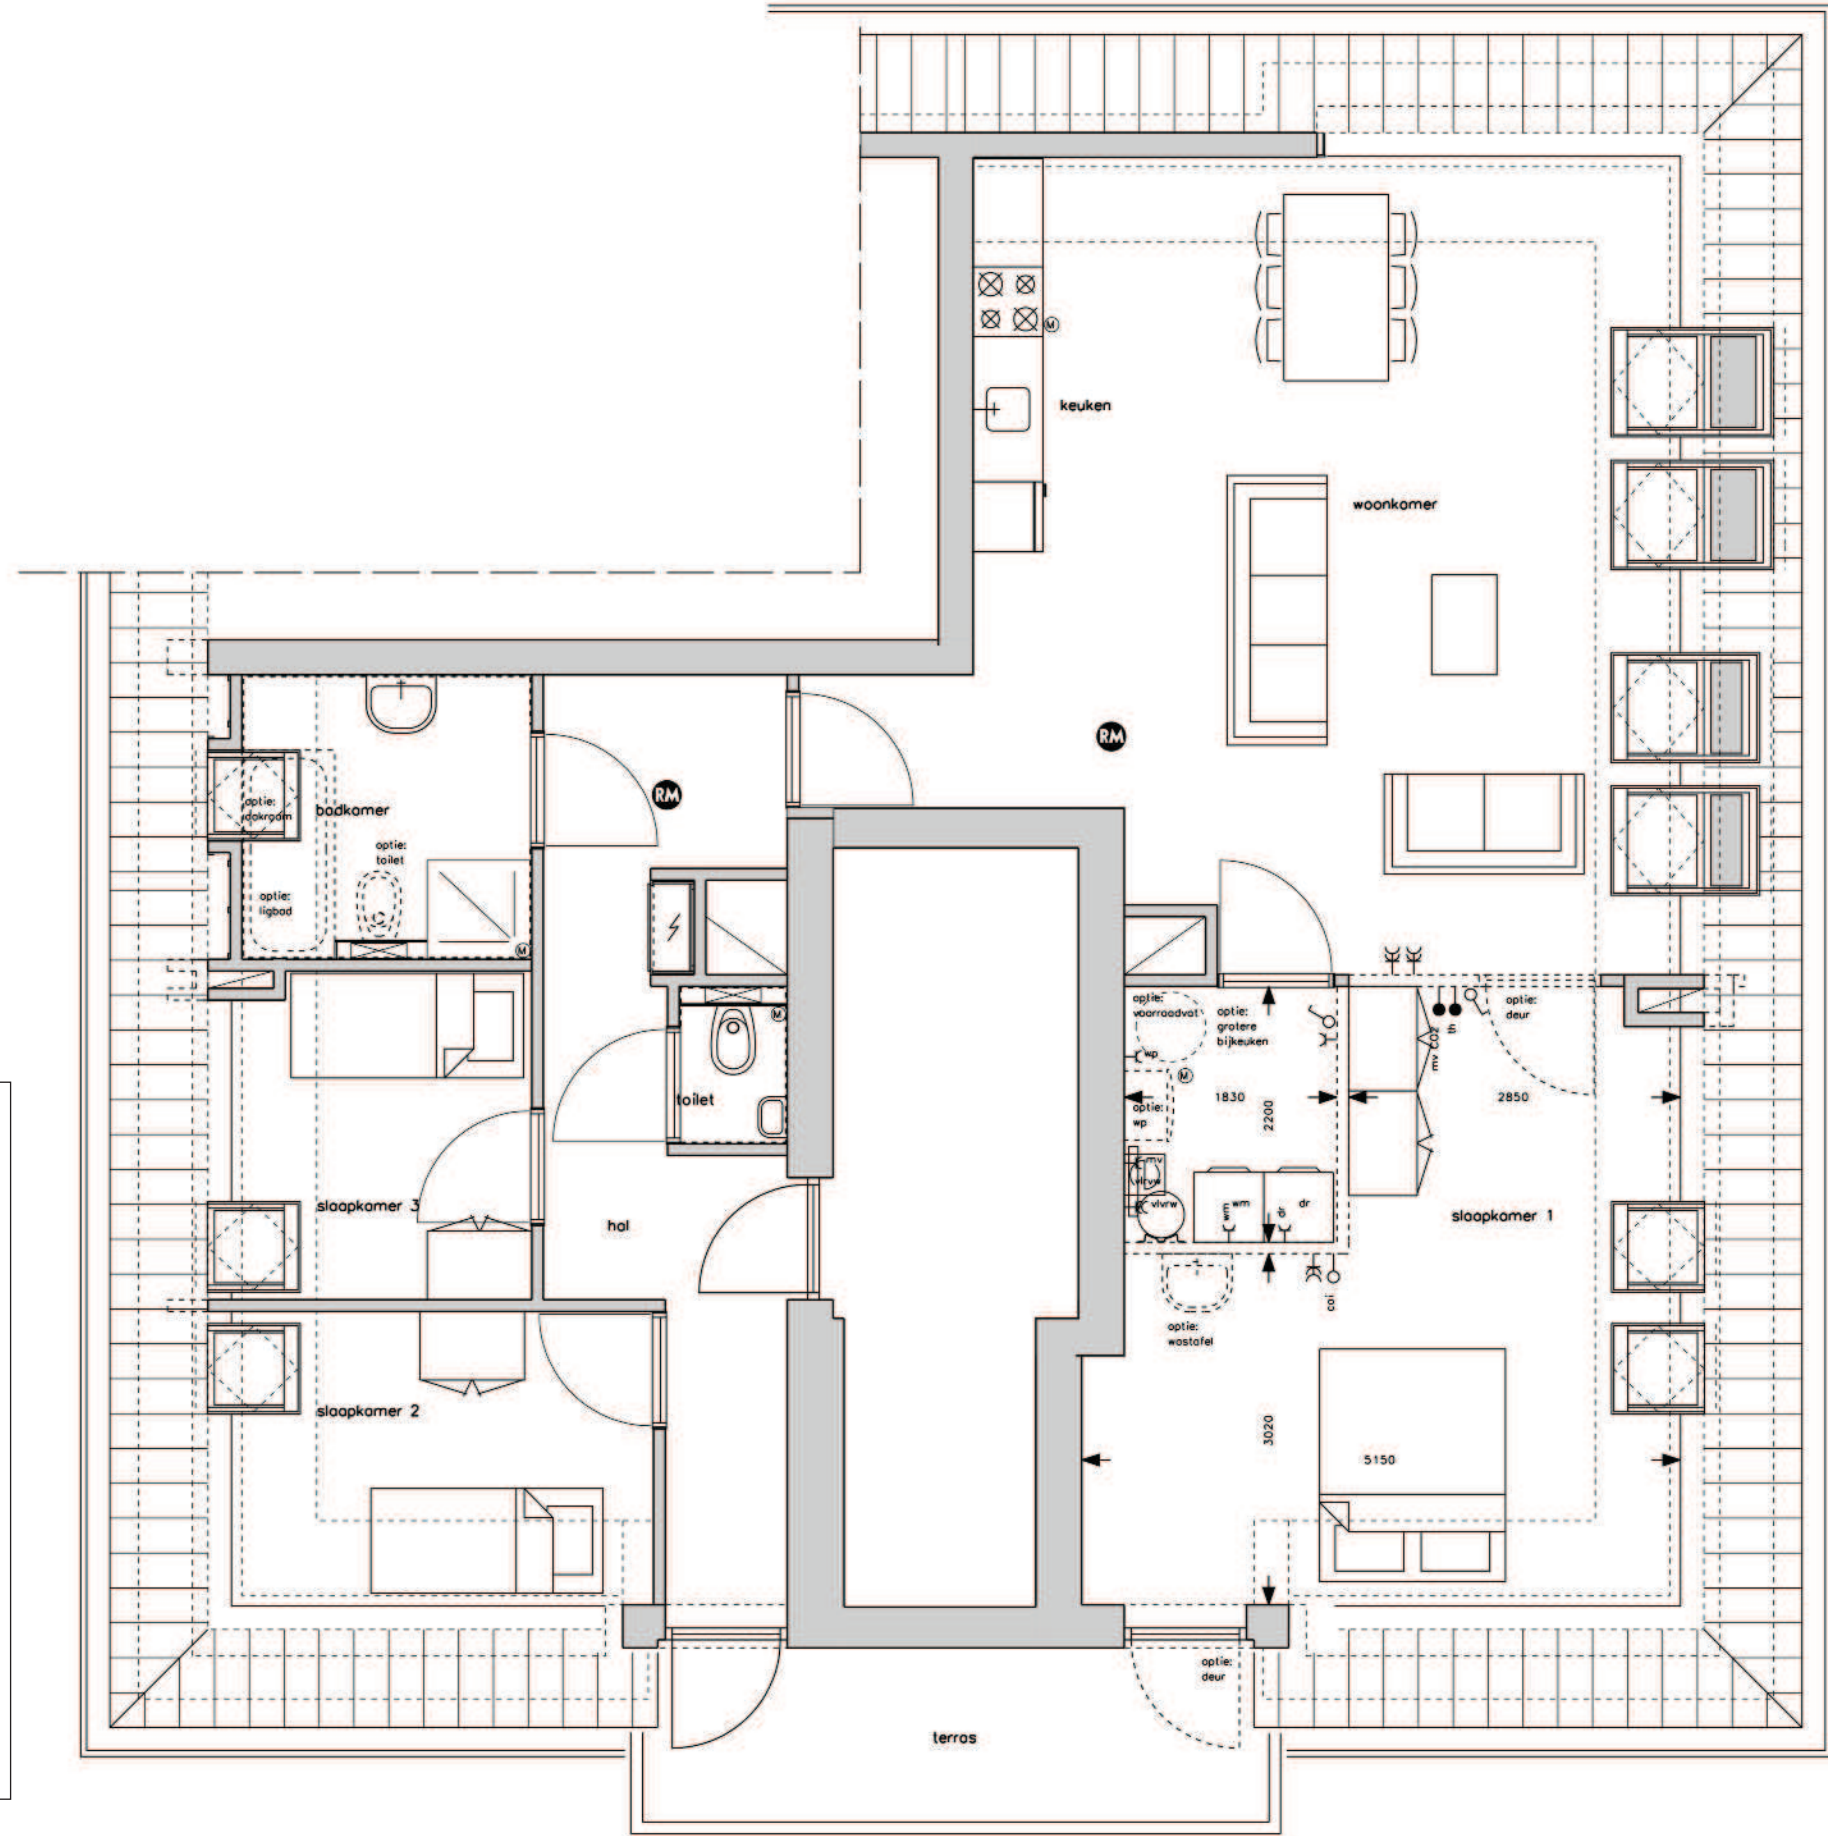

	2 ^e toilet
	ligbad 800 x 1800 mm
	warmtepomp met groter voorraadvat
	dakraam
	grotere bijkeuken
	wastafel in slaapkamer 1
	alternatieve plaats deur slaapkamer 1
	deur naar terras

alternatieve indeling met andere plaats entree deur en slaapkamers


2^e toilet

ligbad 800 x 1800 mm

warmtepomp met groter voorraadvat

dakraam

deur naar terras

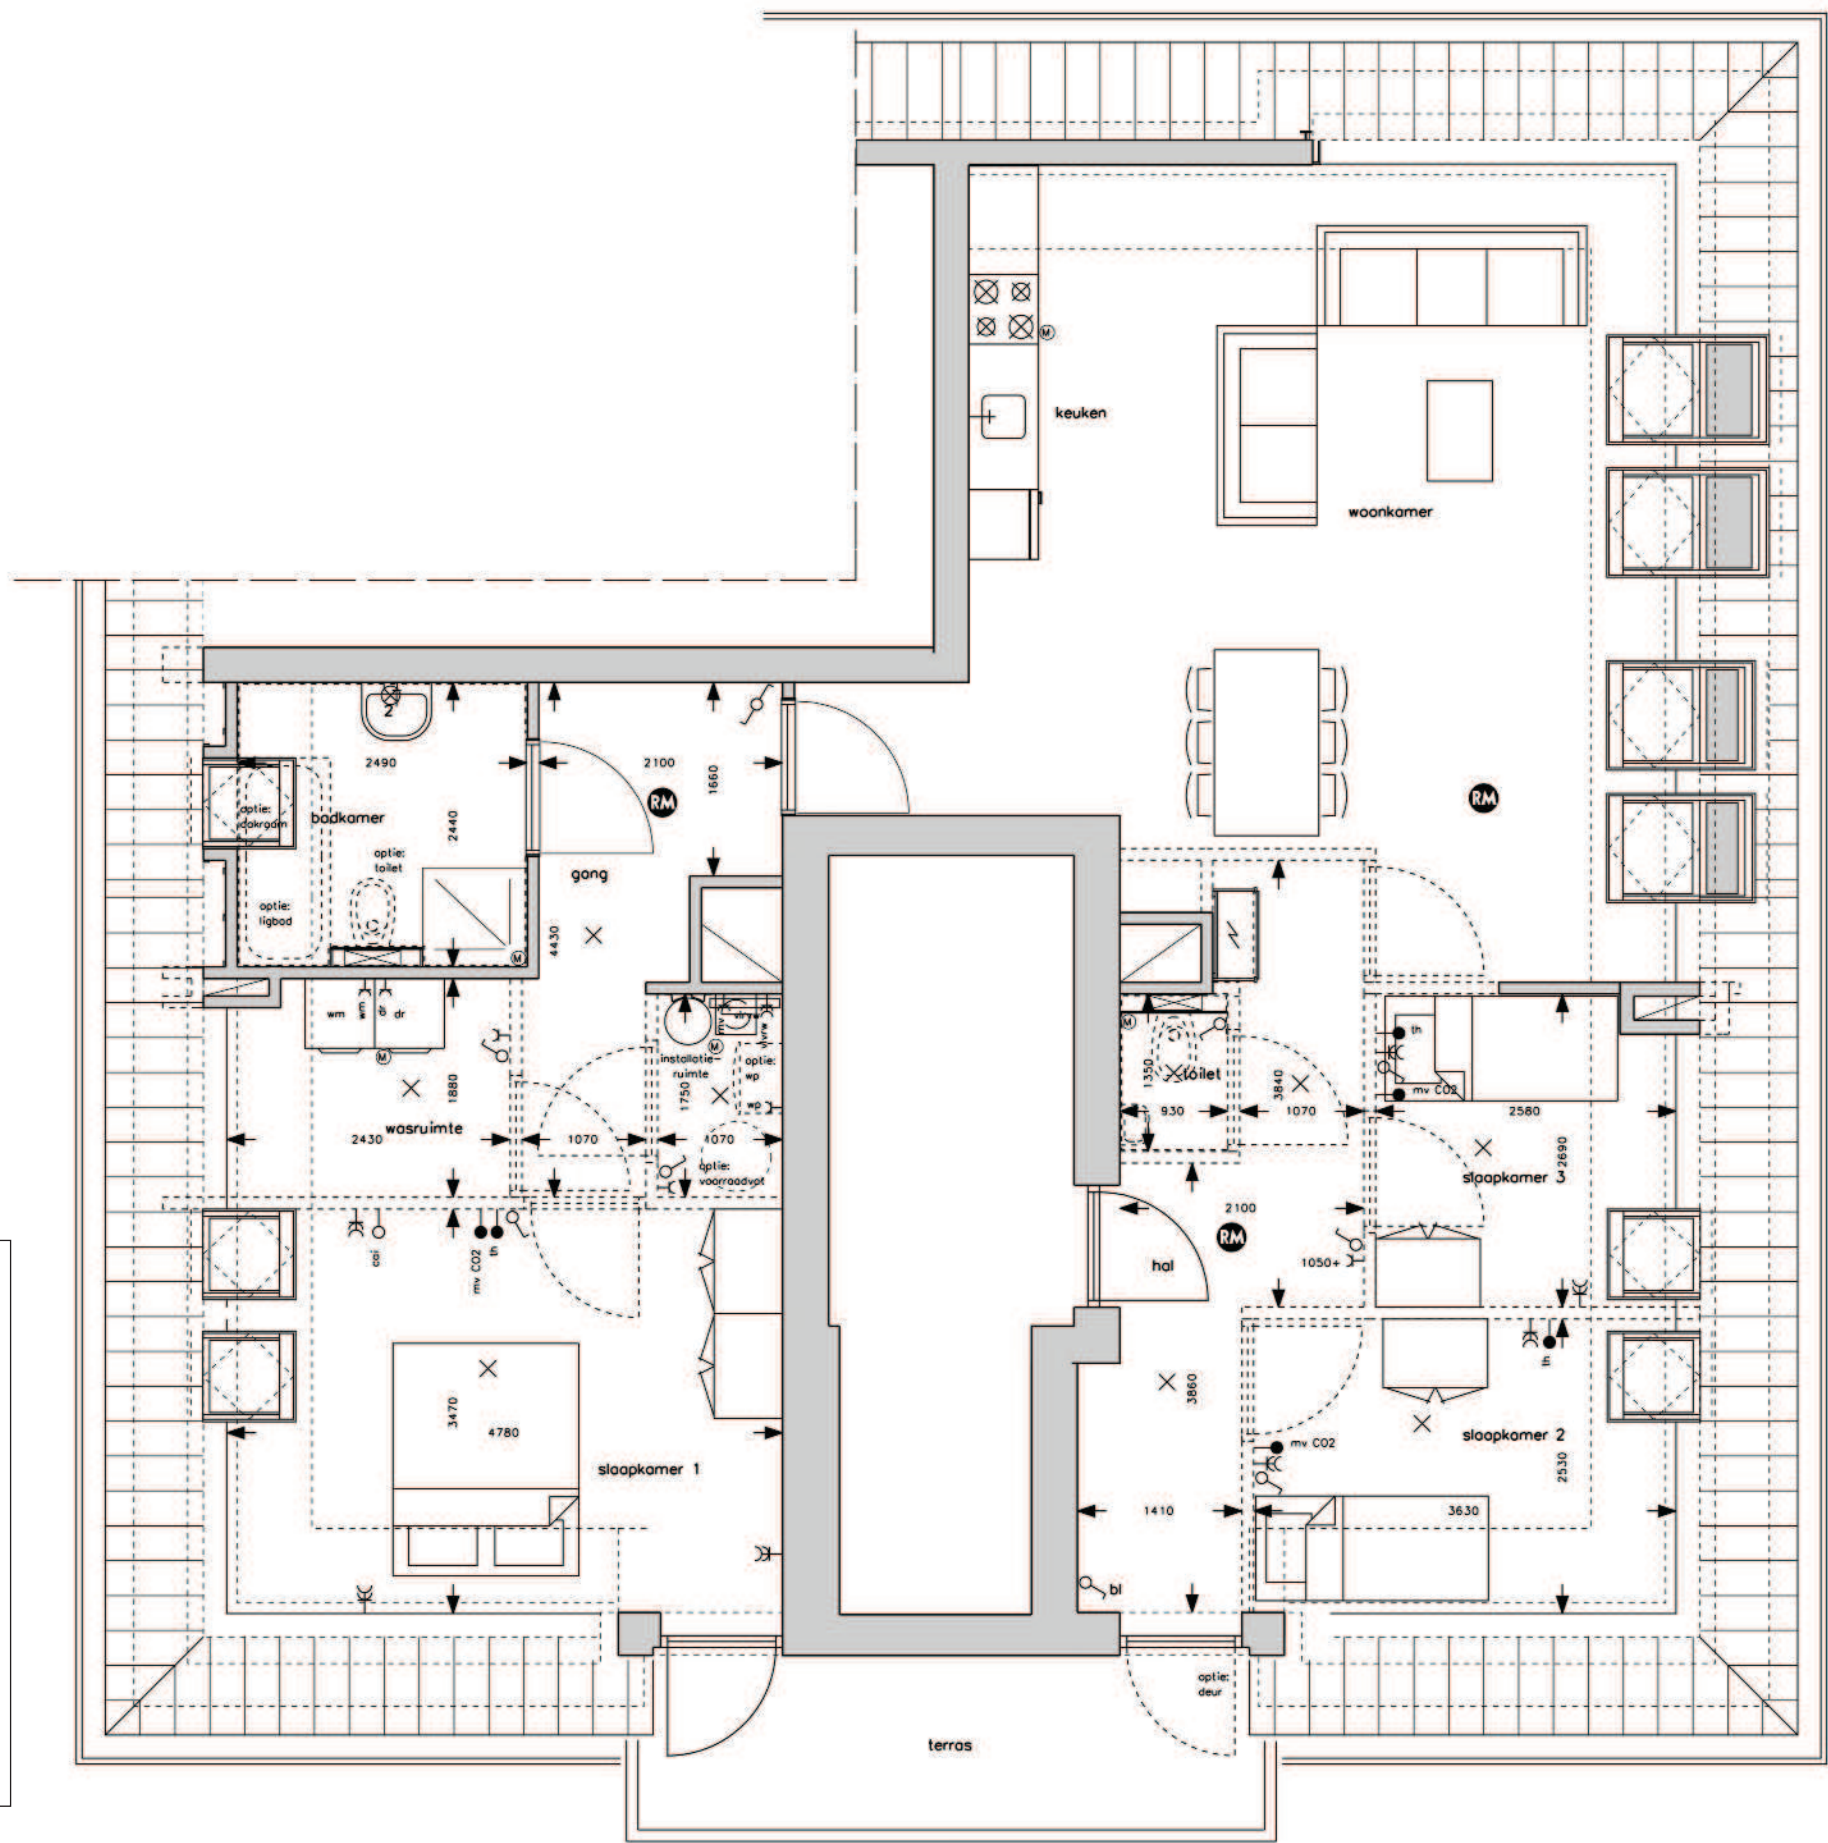

ONTWIKKELING



Adelaarsveer BV
Postbus 32 7900 AA Hoogeveen
Buitenvaart 1210 7905 SG Hoogeveen
Telefoon (0528)246090
E-mail info@adelaar.nl
Internet www.adelaarprojectontwikkeling.nl

MAKELAAR



Lamberink Woningmakelaars
Javastraat 10-18 9401 KZ Assen
Telefoon (0592)338410
E-mail assen@lamberink.nl
Internet www.lamberink.nl

WONINGBORG



Woningborg NV
Postbus 805 2800 AV Gouda
Tielweg 24 2803 PK Gouda
Telefoon (0182)580004
E-mail info@woningborggroep.nl
Internet www.woningborggroep.nl