

2 halfvrijstaande woningen aan de *Nanningaweg* te Oosterwolde



optiebrochure fase 3 De Melkweg te Oosterwolde



De optiebrochure

Voor u ligt het optiebrochure welke behoort bij de verkoopbrochure van de 2 halfvrijstaande woningen aan de Nanningaweg in de derde fase in De Melkweg te Oosterwolde. Hiermee doen wij u per woningtype een aantal ideeën aan de hand, waarmee u de woning van uw keuze nog meer kunt laten aansluiten bij uw woonwensen.

Het is denkbaar dat u andere wensen heeft dan de opties die door ons worden aangeboden. Wij denken hierin graag met u mee. Samen vinden we een indeling die bij u past en waarbij wij blijven voldoen aan de geldende regelgeving. Gedurende de bouw is het in principe niet mogelijk om individuele aanpassingen aan te laten brengen. Voor wijzigingen geldt dat zij worden beoordeeld door de aannemer, de installateur en de architect op onder meer de geldende regelgeving en de uitvoerbaarheid.

Voor sommige ingrijpende wijzigingen moet van tevoren een omgevingsvergunning worden aangevraagd. Zo'n wijziging heeft de goedkeuring nodig van de welstandscommissie, de afdeling Bouwen en Wonen van de gemeente en de afdeling Stedenbouw van de gemeente.

Hoe gebruikt u deze optiebrochure?

De woningen hebben elk een eigen nummer. Het bouwnummer van een woning is terug te vinden op pagina 7 van de verkoopbrochure. De basisplattegronden van elke verdieping van elke woning staan in de verkoopbrochure. Door de basisplattegronden van de woning naast de plattegrond met opties van de gelijkgenummerde woning in deze optiebrochure te leggen, kunt u eenvoudig zien wat de mogelijkheden zijn. In de inhoudsopgave kunt u in één oogopslag vinden welke pagina uit de optiebrochure behoort bij welke pagina uit de verkoopbrochure.



Inhoudsopgave






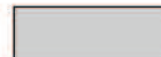



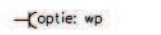


Bouwnummer 34

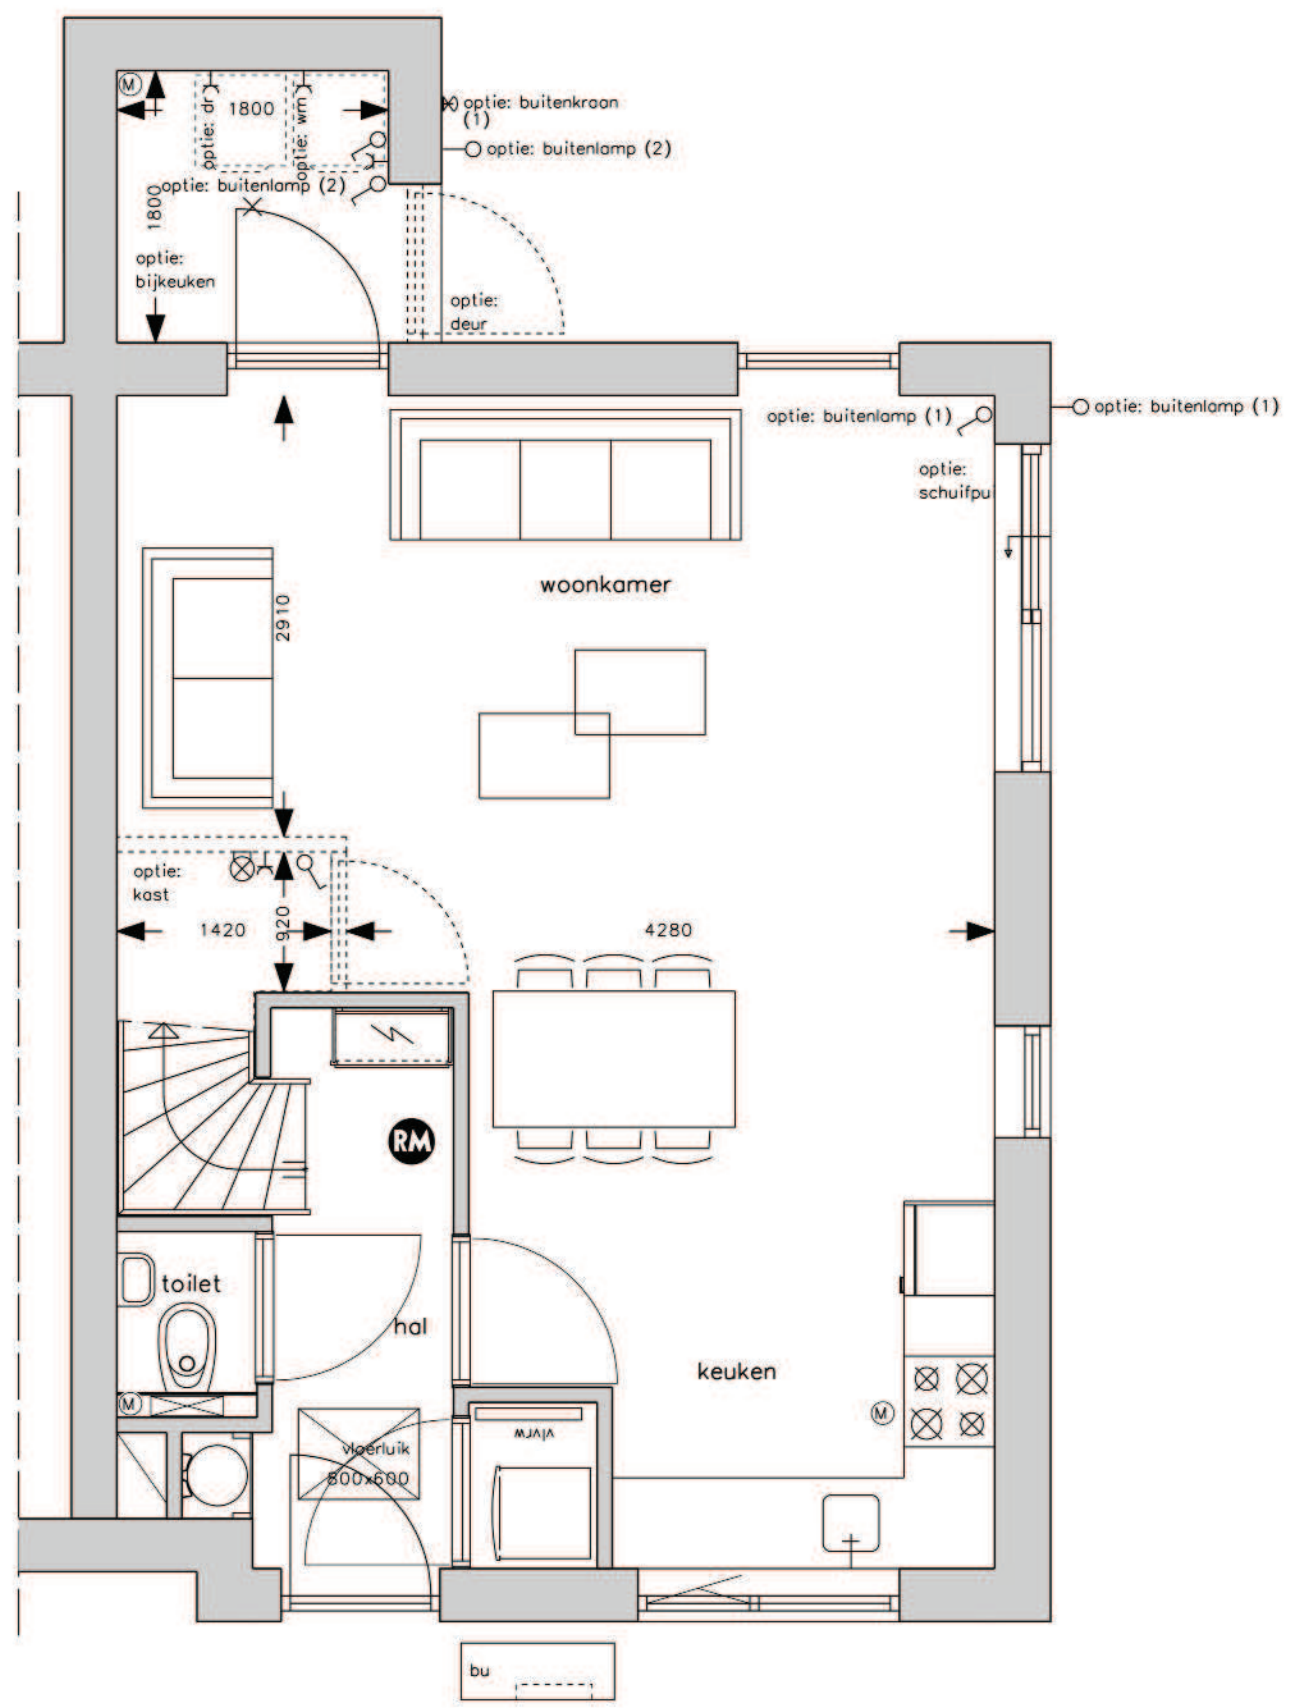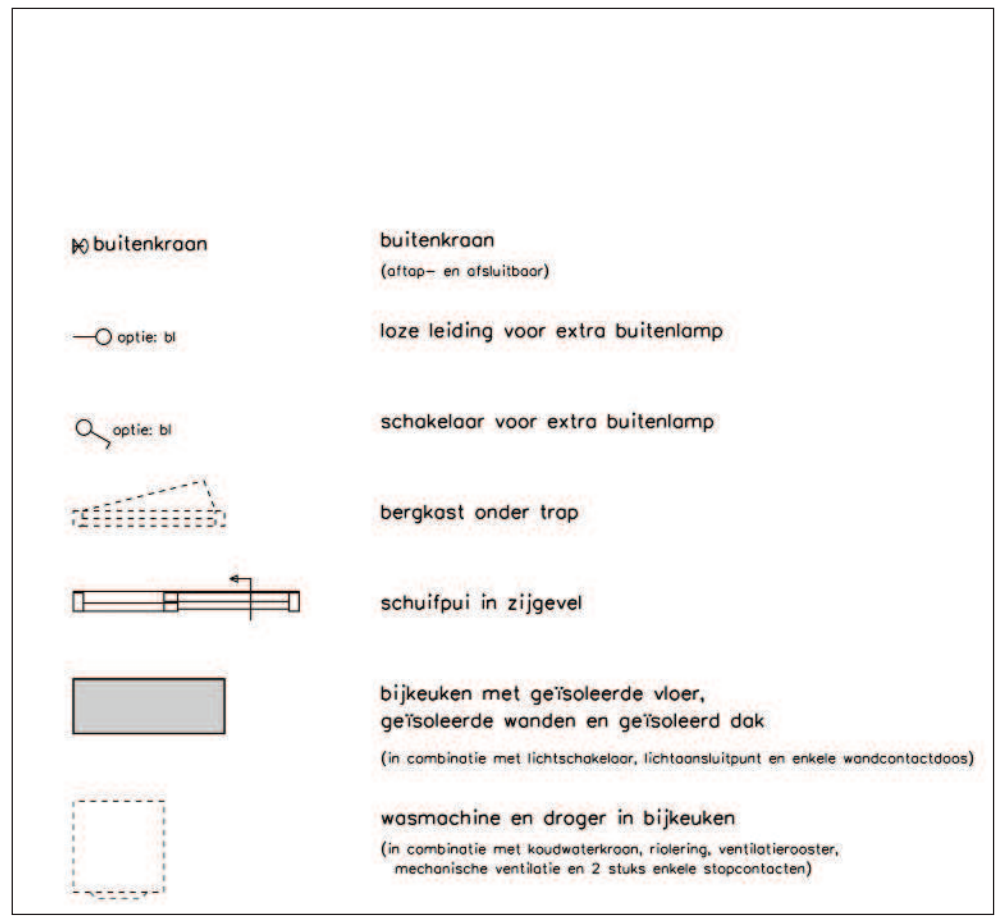
Begane grond	Optiebrochure pagina 3 en 4	Verkoopbrochure pagina 11
1 ^e Verdieping	Optiebrochure pagina 5	Verkoopbrochure pagina 12
2 ^e Verdieping	Optiebrochure pagina 6	Verkoopbrochure pagina 13

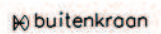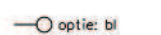
Bouwnummer 35


Begane grond	Optiebrochure pagina 7 en 8	Verkoopbrochure pagina 14
1 ^e Verdieping	Optiebrochure pagina 9	Verkoopbrochure pagina 15
2 ^e Verdieping	Optiebrochure pagina 10	Verkoopbrochure pagina 16



	buitenkraan (aftop- en afsluitbaar)
	loze leiding voor extra buitenlamp
	schakelaar voor extra buitenlamp
	schuifpui in achtergevel
	grotere keuken (in combinatie met alternatieve opstelplaats warmtepompinstallatie)
	bijkeuken met geïsoleerde vloer, geïsoleerde wanden en geïsoleerd dak (in combinatie met lichtschakelaar, lichtaansluitpunt en enkele wandcontactdoos)
	deur tussen keuken en bijkeuken
	buitendeur in bijkeuken aan tuinzijde
	buitendeur in bijkeuken aan straatzijde
	opstelplaats warmtepompinstallatie in bijkeuken
	warmtepomp met groter voorraadvat
	wasmachine en droger in bijkeuken (in combinatie met koudwaterkraan, riolering, ventilatierooster, mechanische ventilatie en 2 stuks enkele stopcontacten)
	uitstortgootsteen (in combinatie met koudwaterkraan)

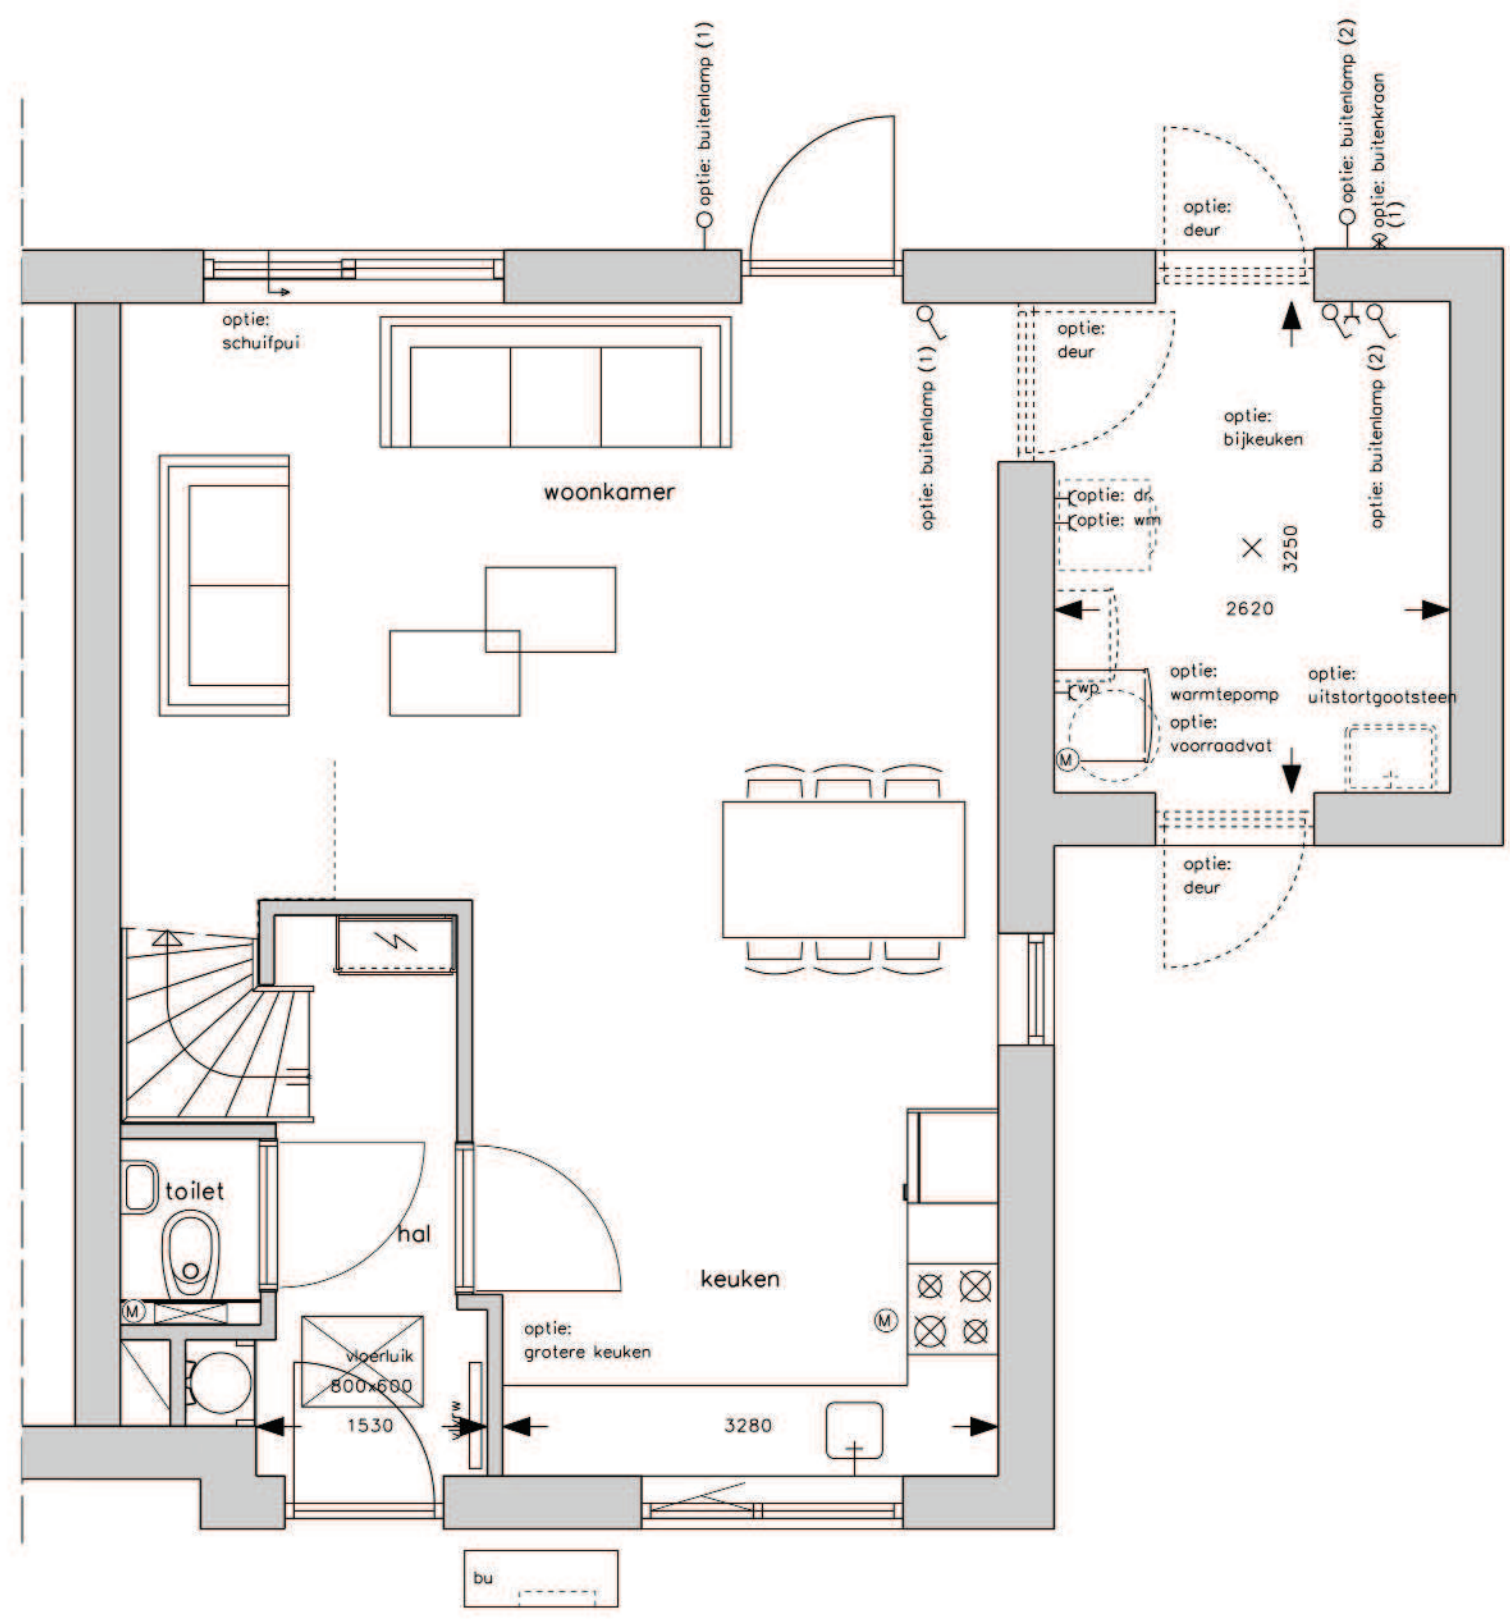

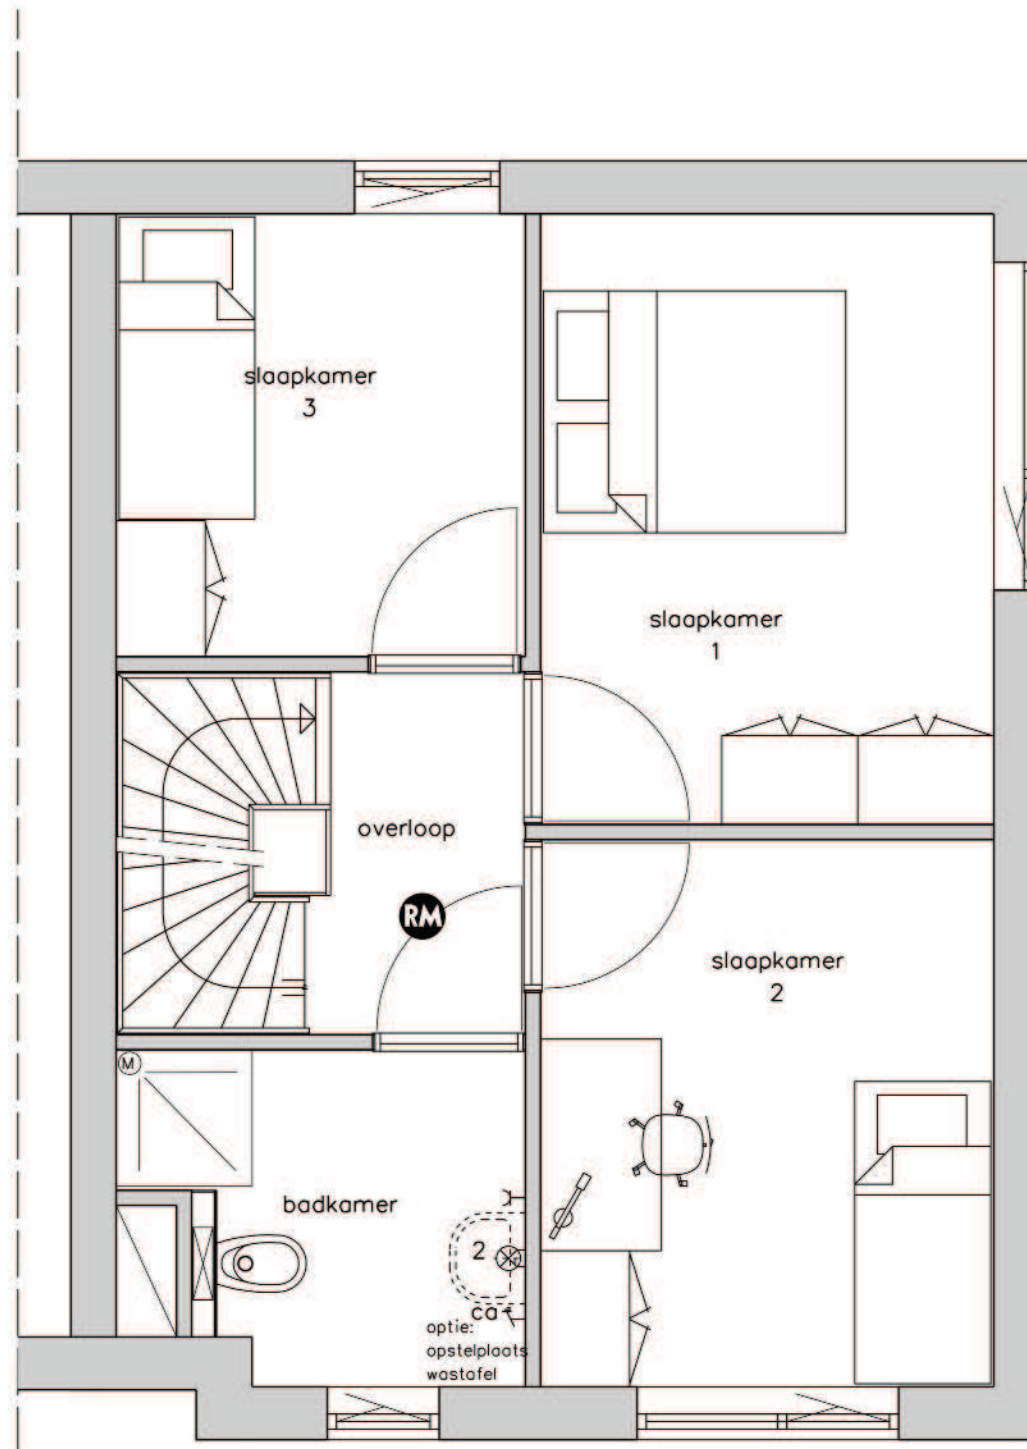




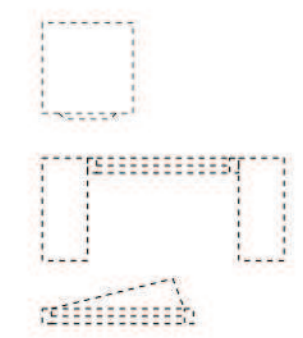







wasmachine en droger in installatieruimte
 (in combinatie met koudwaterkraan, riolering, afzuigpunt mechanische ventilatie en 2 stuks enkele stopcontacten)

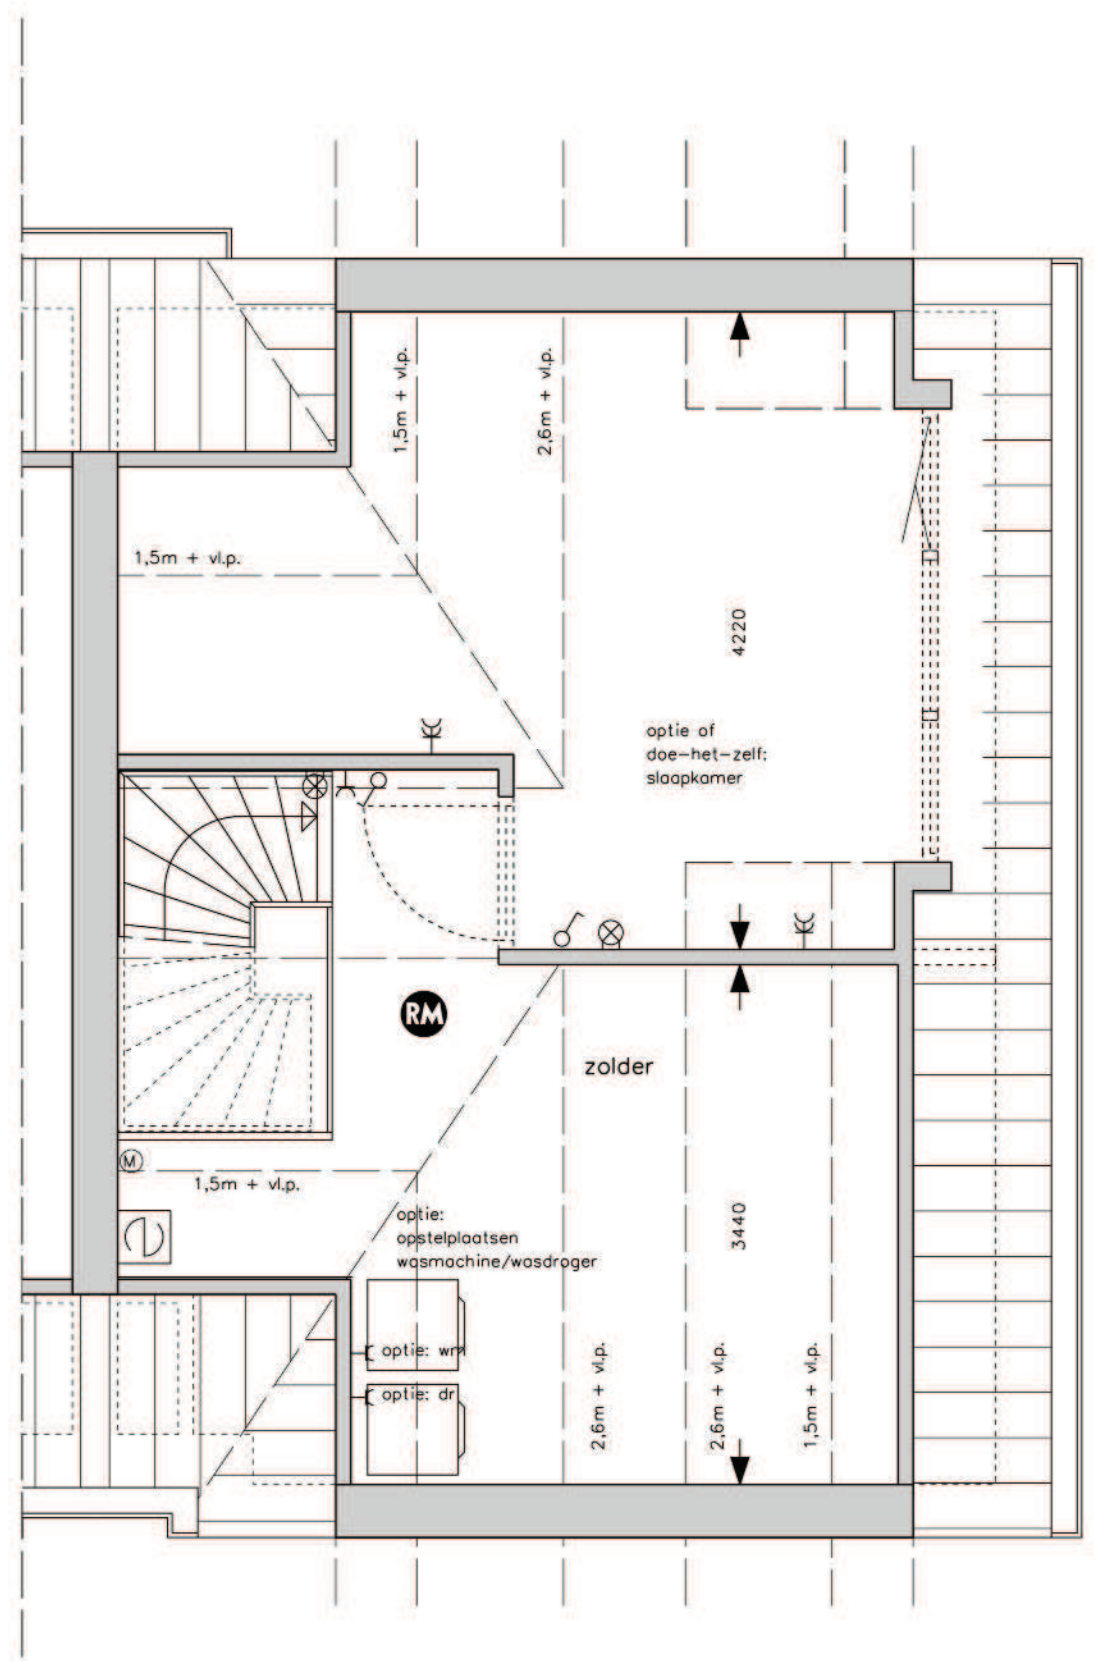

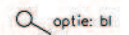


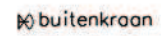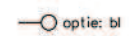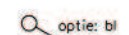



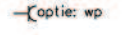



dakkapel

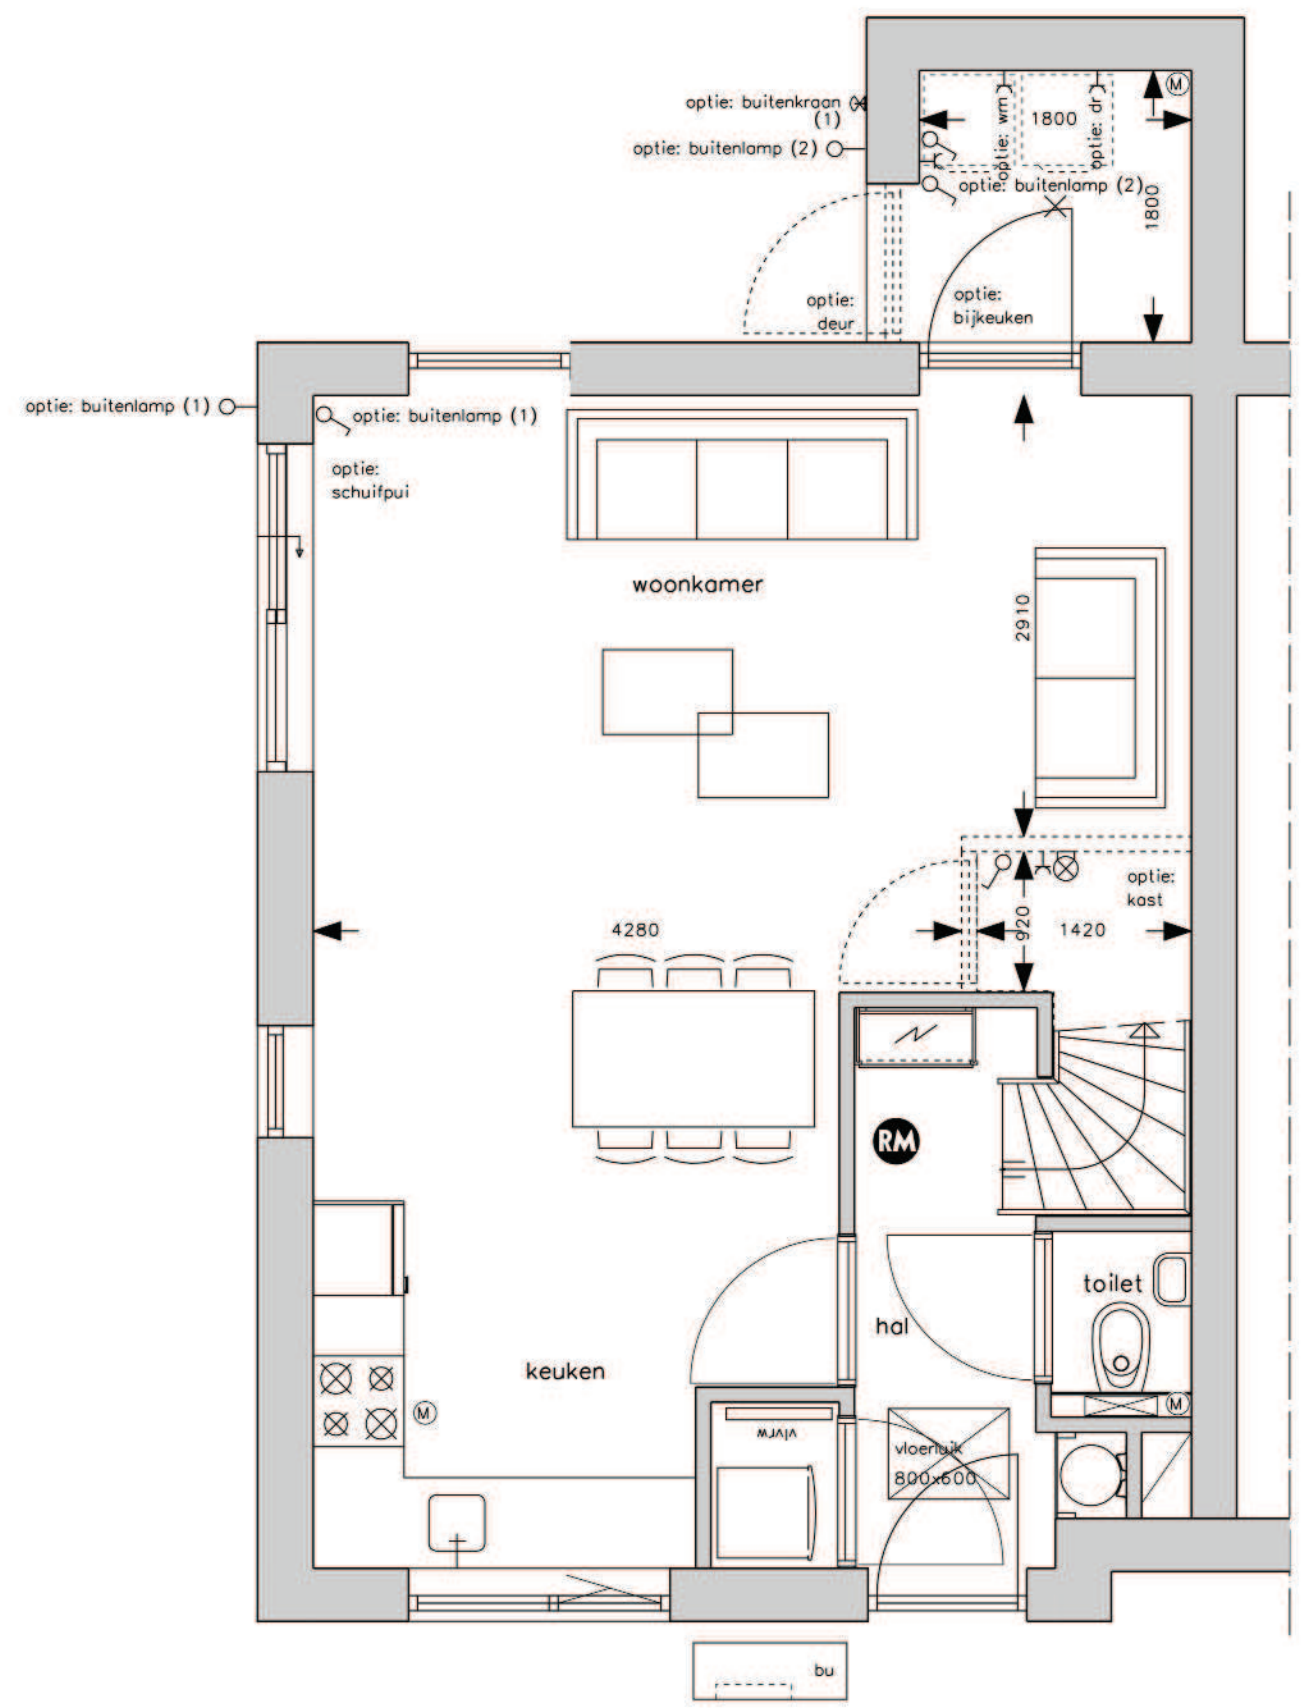
sloapkamer
 (in combinatie met dakkapel, wand en deur, lichtschakelaar, wandlichtaansluitpunt, rookmelder en 2 dubbele wandcontactdozen)

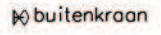

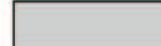	buitenkraan buitenkraan (aftap- en afsluitbaar)
	optie: bl loze leiding voor extra buitenlamp
	optie: bl schakelaar voor extra buitenlamp
	optie: bl bergkast onder trap
	optie: bl schuifpui in zijgevel
	optie: bl bijkeuken met geïsoleerde vloer, geïsoleerde wanden en geïsoleerd dak (in combinatie met lichtschakelaar, lichtaansluitpunt en enkele wandcontactdoos)
	optie: bl wasmachine en droger in bijkeuken (in combinatie met koudwaterkraan, riolering, ventilatierooster, mechanische ventilatie en 2 stuks enkele stopcontacten)






	buitenkraan buitenkraan (aftap- en afsluitbaar)
	optie: bl loze leiding voor extra buitenlamp
	optie: bl schakelaar voor extra buitenlamp
	schuifpui in achtergevel
	grotere keuken (in combinatie met alternatieve opstelplaats warmtepompinstallatie)
	bijkeuken met geïsoleerde vloer, geïsoleerde wanden en geïsoleerd dak (in combinatie met lichtschakelaar, lichtaansluitpunt en enkele wandcontactdoos)
	deur tussen keuken en bijkeuken
	buitendeur in bijkeuken aan tuinzijde
	buitendeur in bijkeuken aan straatzijde
	optie: wp opstelplaats warmtepompinstallatie in bijkeuken
	warmtepomp met groter voorraadvat
	wasmachine en droger in bijkeuken (in combinatie met koudwaterkraan, riolering, ventilatierooster, mechanische ventilatie en 2 stuks enkele stopcontacten)
	uitstortgootsteen (in combinatie met koudwaterkraan)

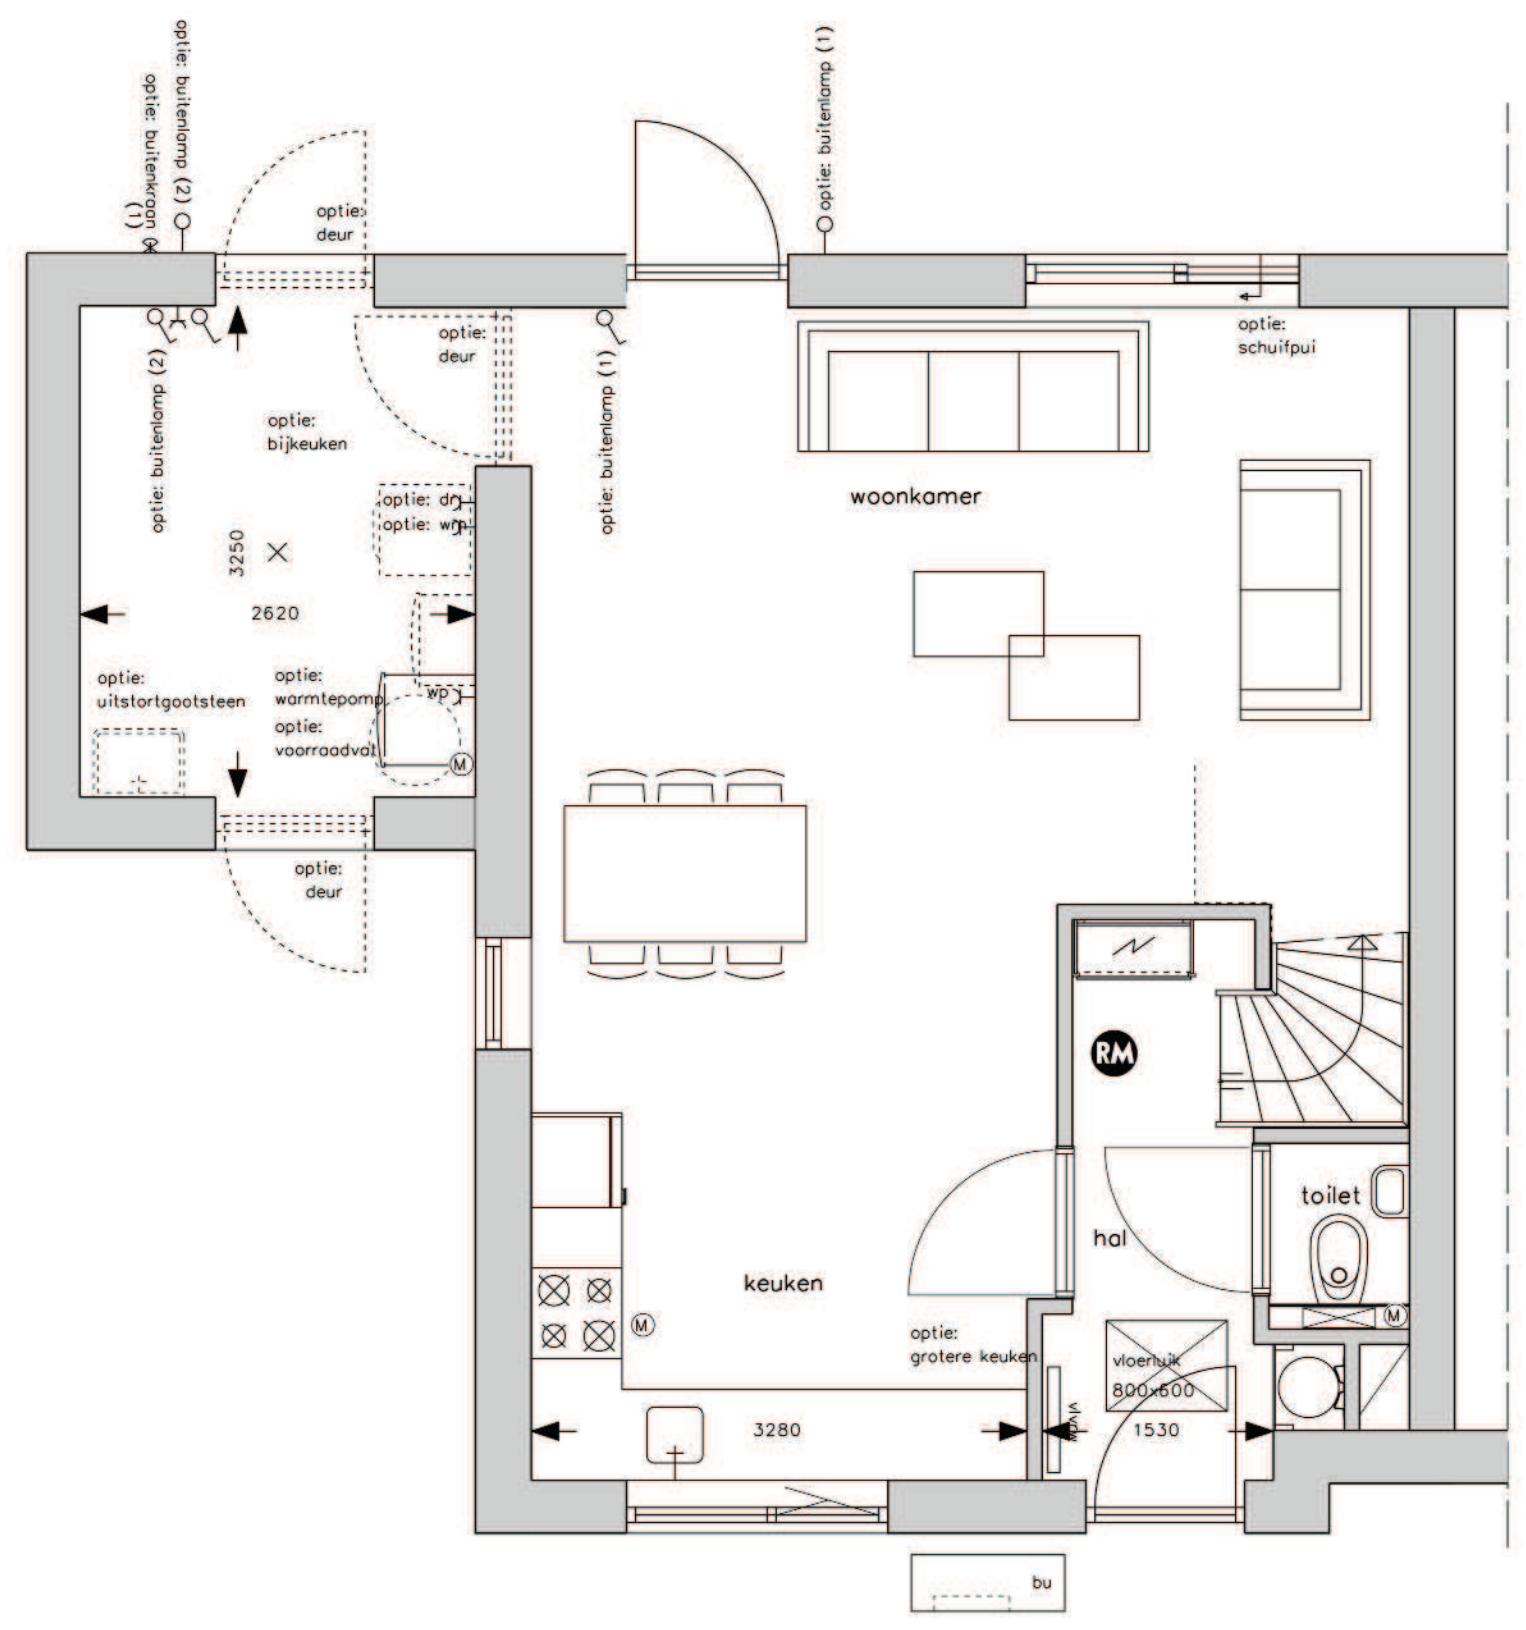



alternatieve opstelplaats wastafel
(in combinatie met een alternatieve opstelplaats voor wasmachine/wasdroger)

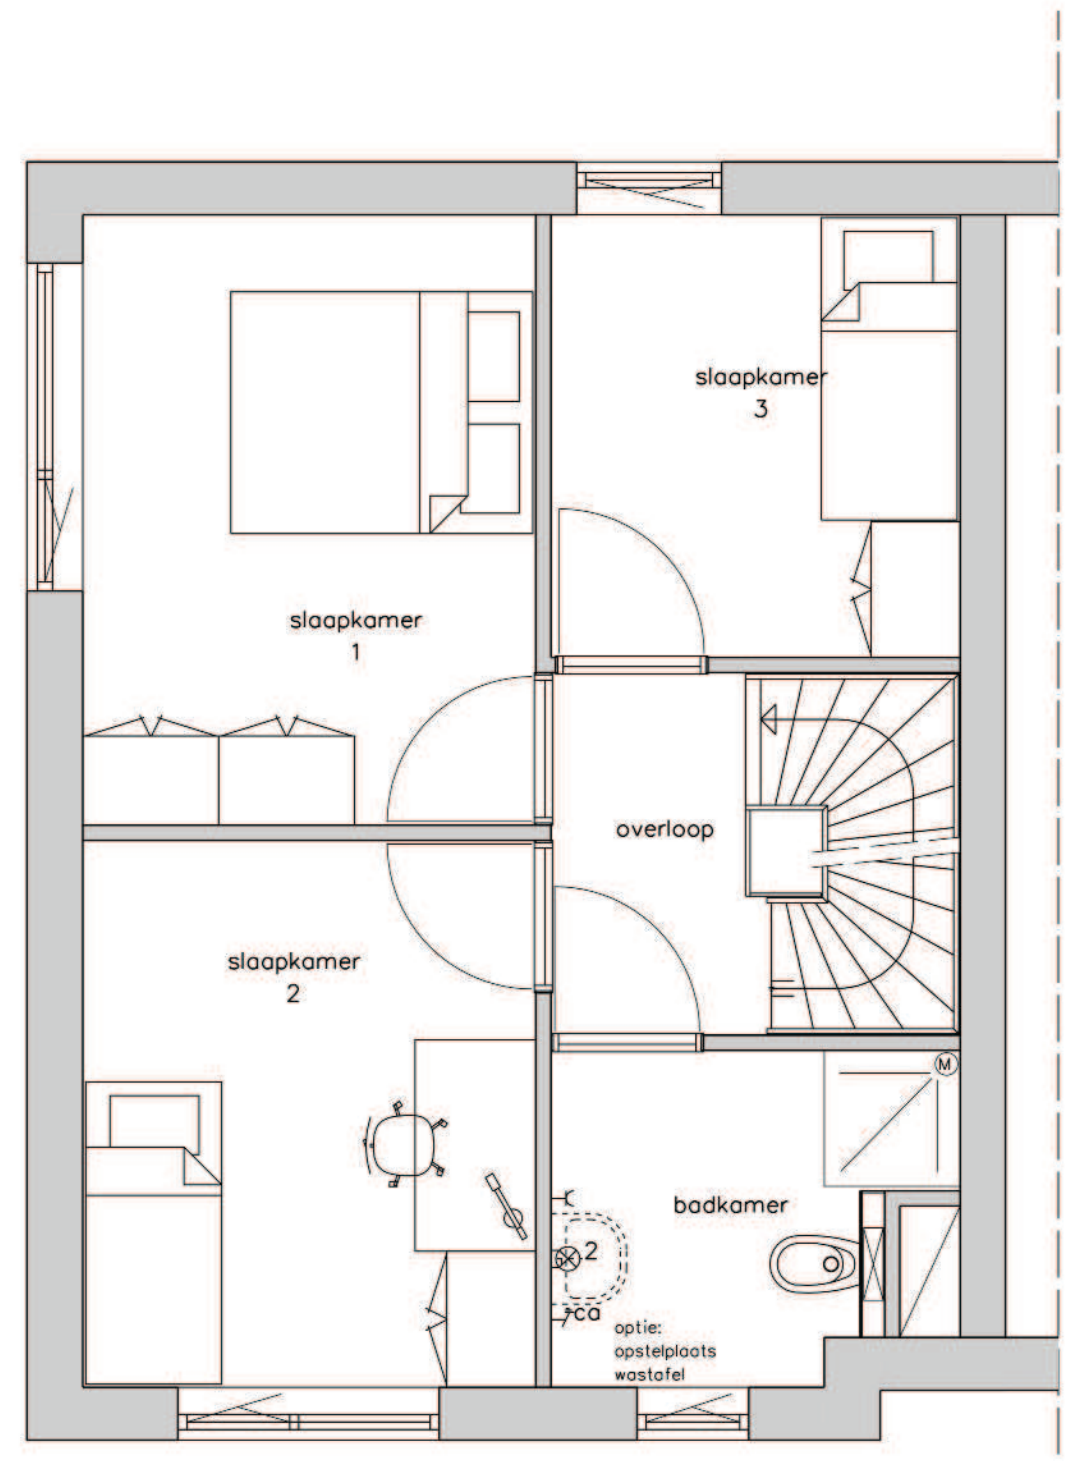

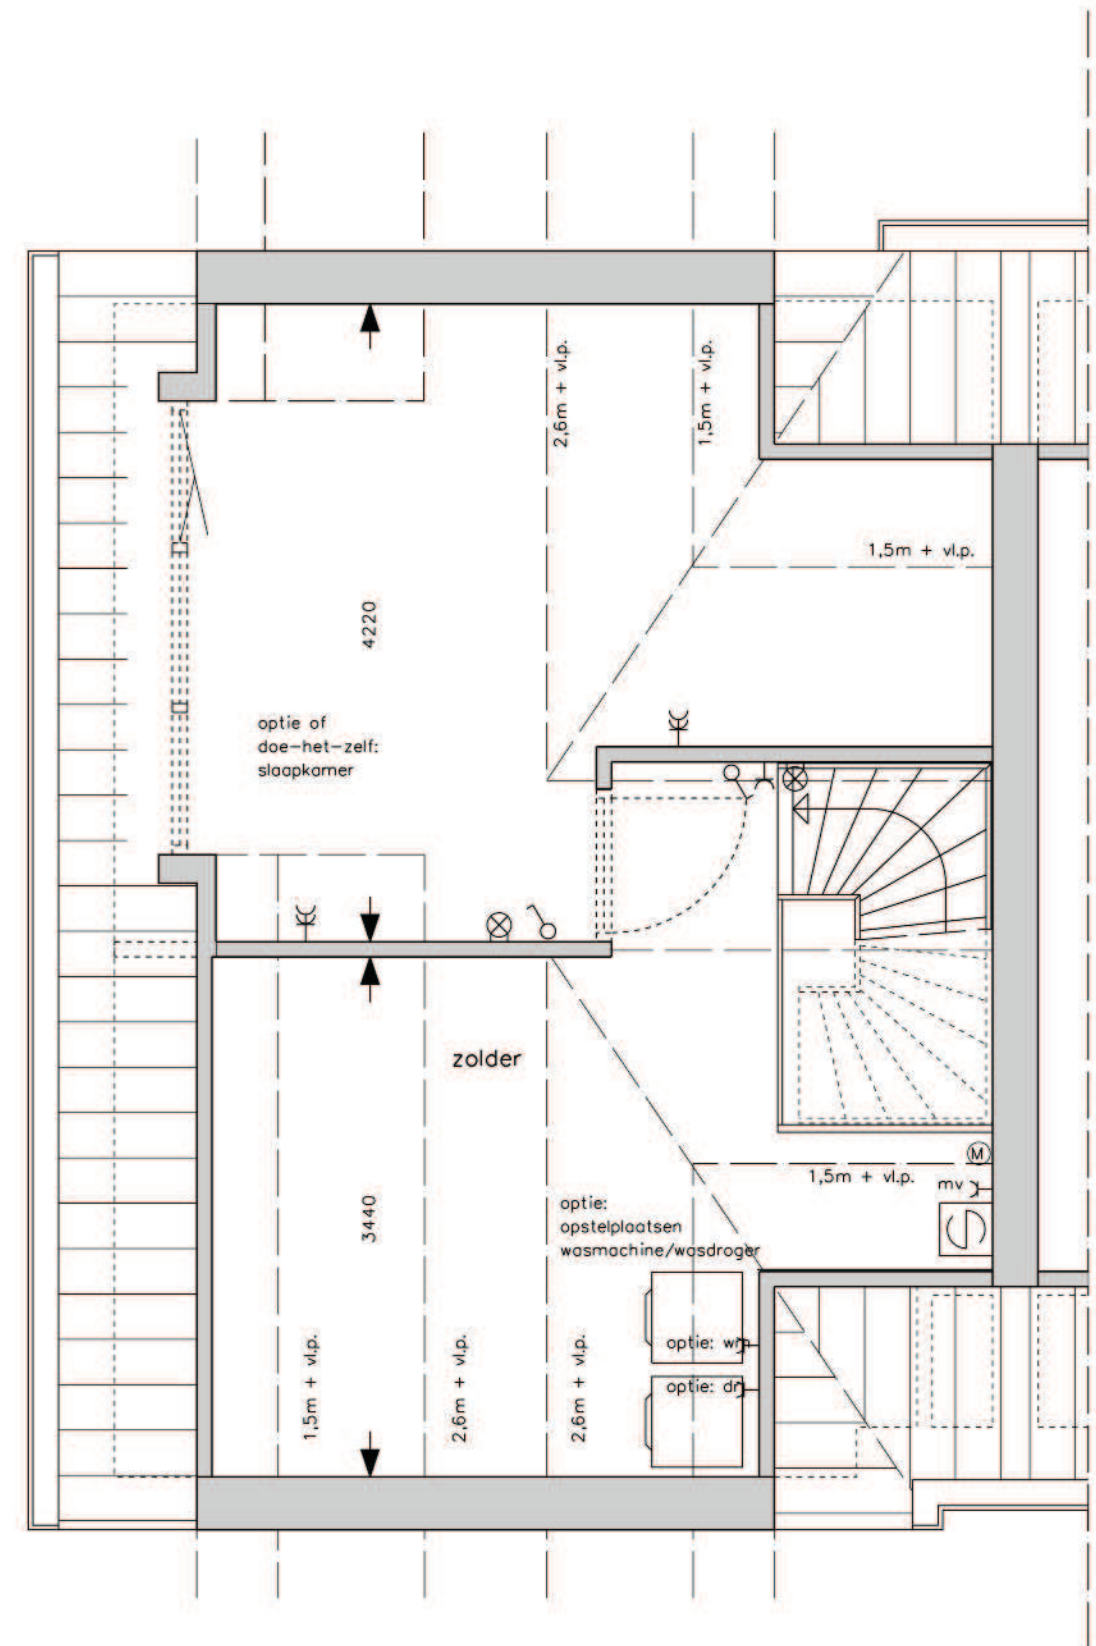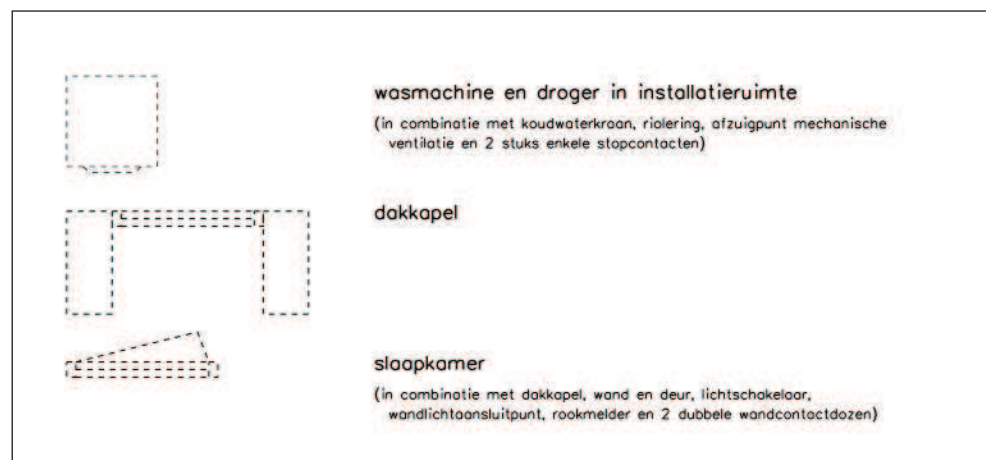

ONTWIKKELING



Adelaarsveer BV
Postbus 32 7900 AA Hoogeveen
Buitenvaart 1210 7905 SG Hoogeveen
Telefoon (0528)246090
E-mail info@adelaar.nl
Internet www.adelaarprojectontwikkeling.nl

MAKELAAR



Lamberink Woningmakelaars
Javastraat 10-18 9401 KZ Assen
Telefoon (0592)338410
E-mail assen@lamberink.nl
Internet www.lamberink.nl

WONINGBORG



Woningborg NV
Postbus 805 2800 AV Gouda
Tielweg 24 2803 PK Gouda
Telefoon (0182)580004
E-mail info@woningborggroep.nl
Internet www.woningborggroep.nl